


CHACARAS

CARREIRA

EM RIO GRANDE DA SERRA
 PROPRIEDADE DE

ARMANDO CARREIRA GONÇALVES
 E
 JULIO CARREIRA GONÇALVES

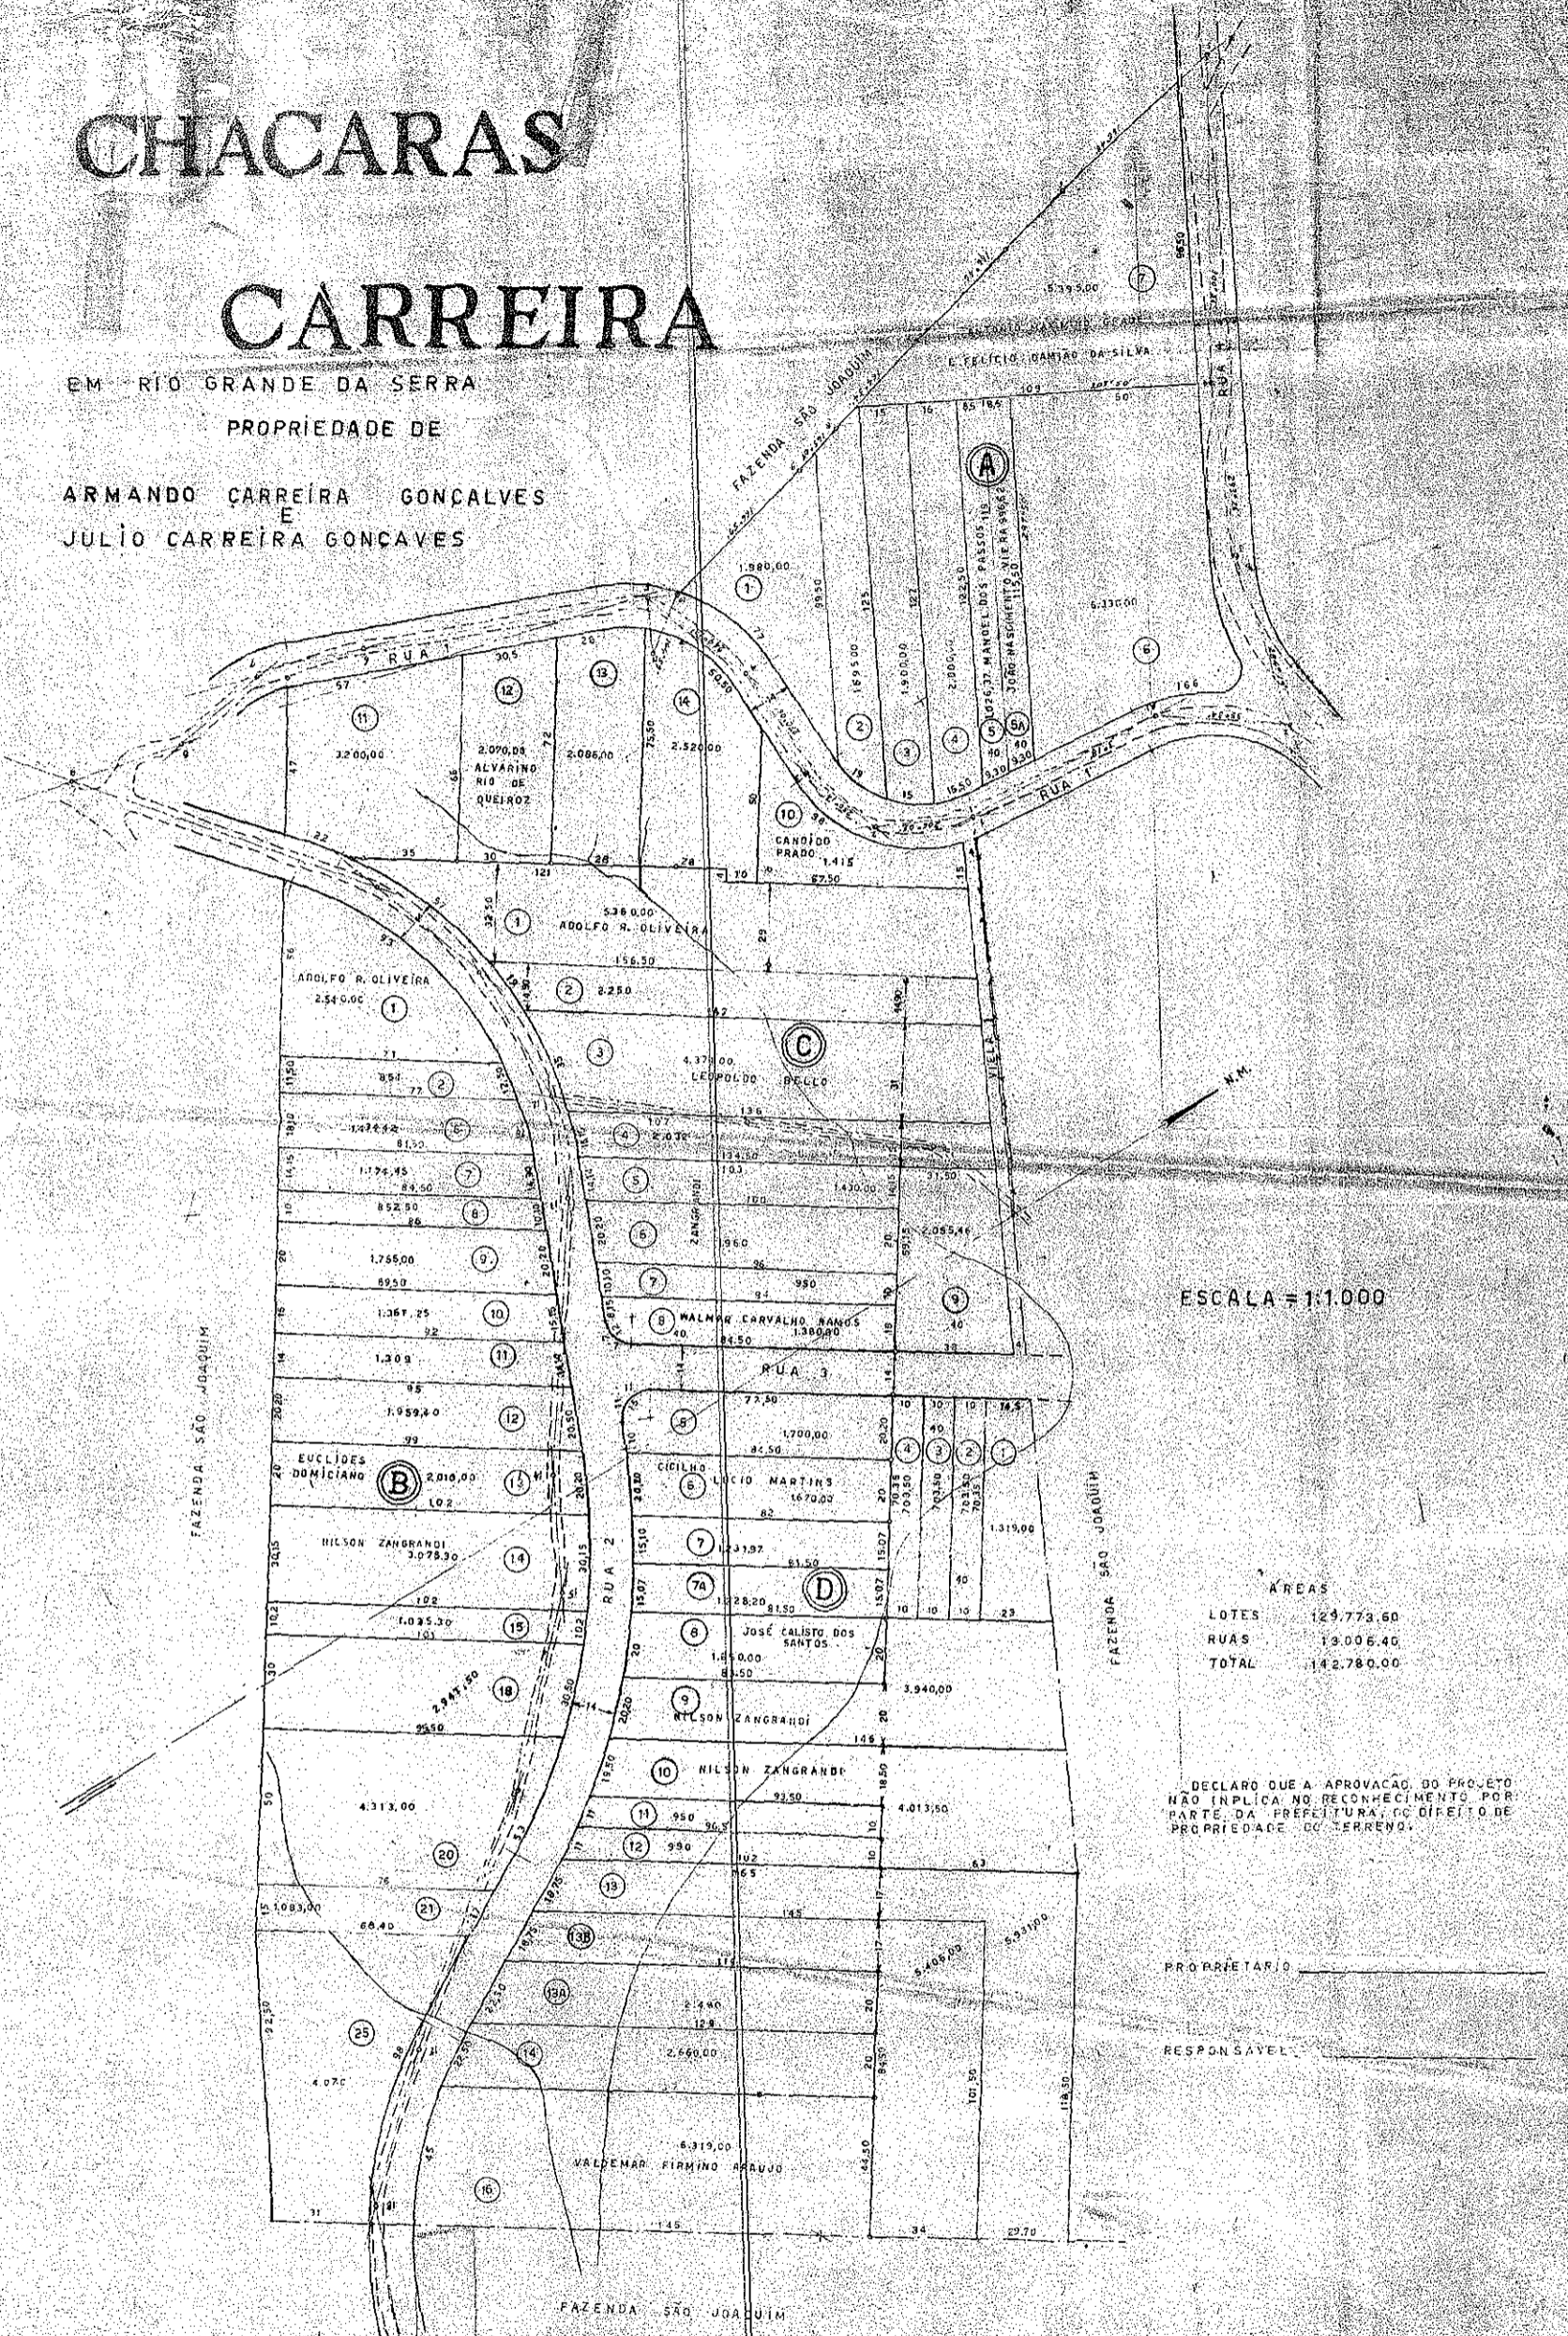

ESCALA = 1:1.000

ÁREAS

LOTES	129.773,60
RUAS	13.006,40
TOTAL	142.780,00

DECLARO QUE A APROVAÇÃO DO PROJETO
 NÃO IMPLICA NO RECONHECIMENTO POR
 PARTE DA PREFEITURA DO DIREITO DE
 PROPRIEDADE DO TERRENO.

PROPRIETÁRIO _____

RESPONSÁVEL _____

