
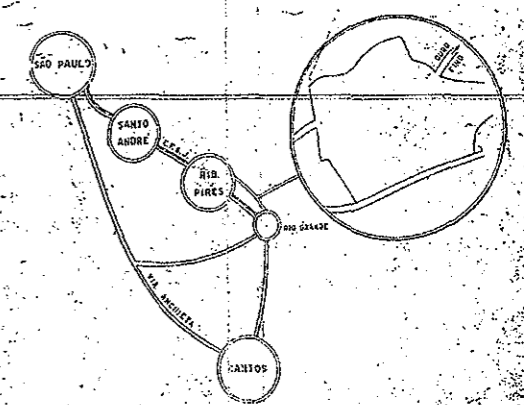
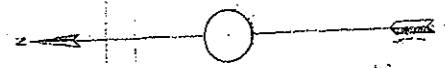


CHACARAS SÃO FRANCISCO
 PROPRIEDADE DE D^{NA} PATSY M. CLELLAND SCARPA
 MUNICÍPIO DE RIBEIRÃO PIRES - ESTADO DE SÃO PAULO

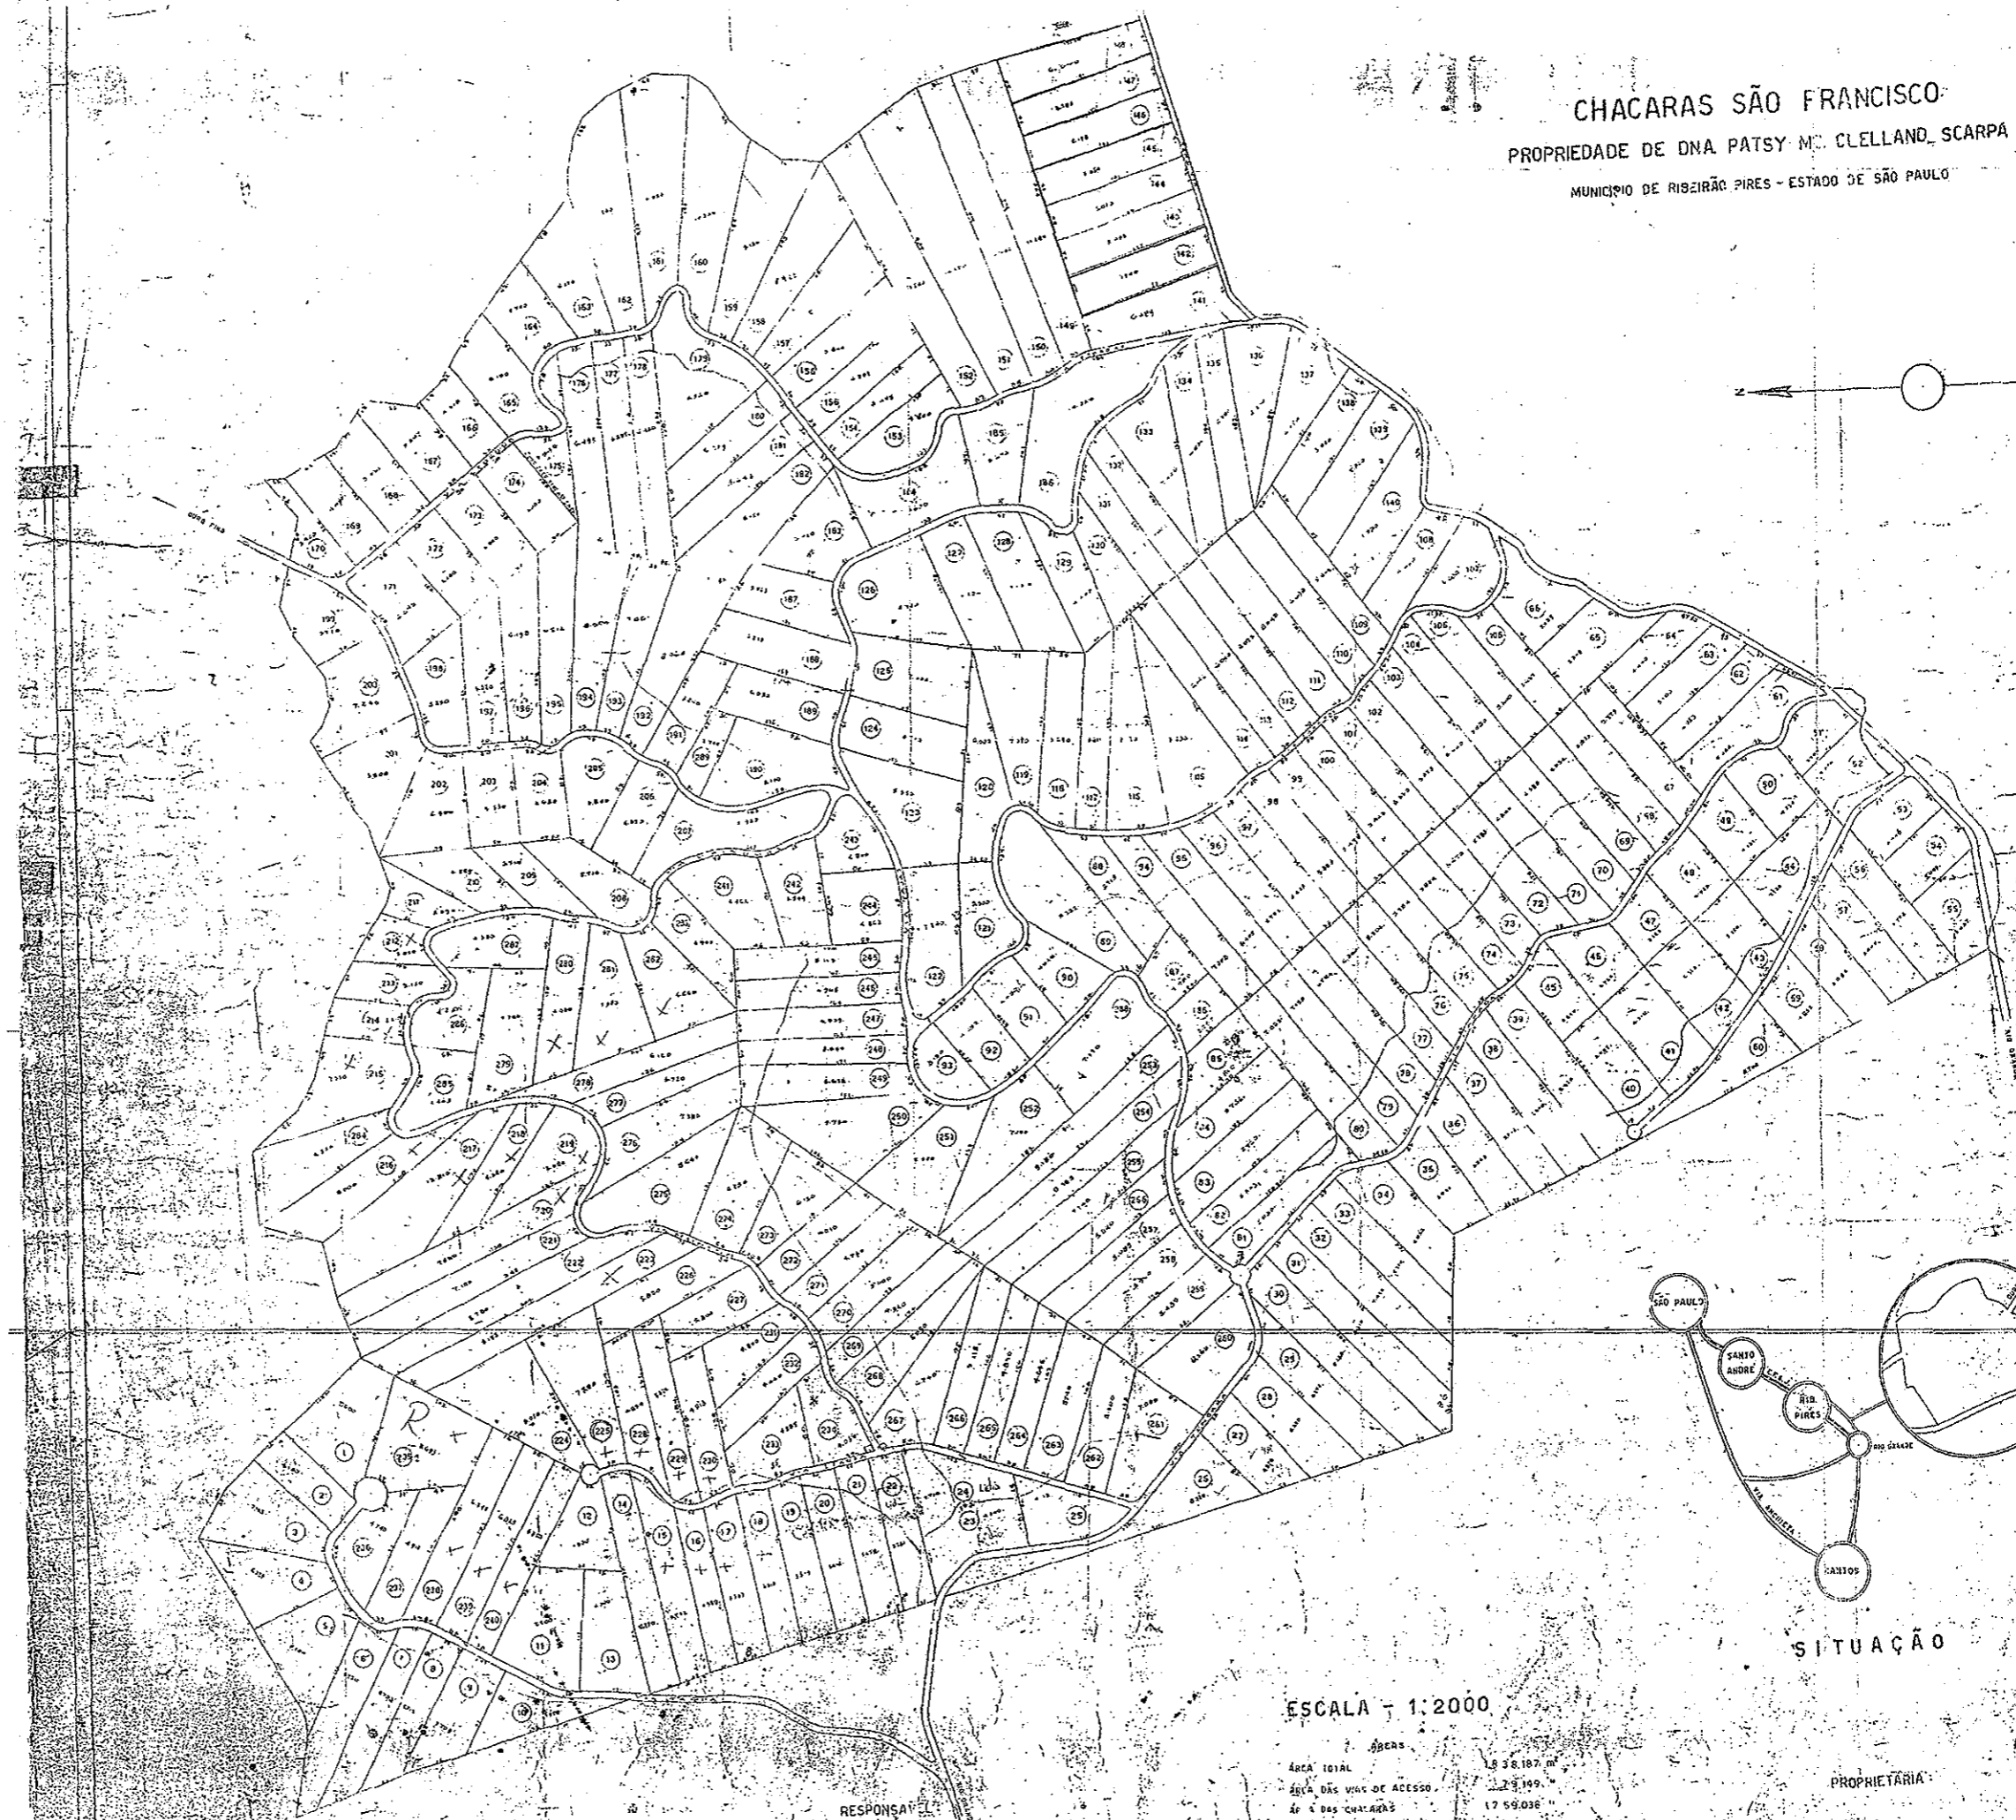

SITUAÇÃO

ESCALA - 1:2000

ÁREA TOTAL	18 38,187 m ²
ÁREA DAS VIAS DE ACESSO	2 9,109 m ²
ÁREA DAS CHACARAS	17 59,036 m ²

PROPRIETÁRIA

RESPONSÁVEL

LIN. DE LIND. SCARPA