

10 219,16 SISTEMA DE RECREIO

RUA ABUD

PROGRESSO


RUA

VILA FELICIDADE

PE DRO I

AVENIA

DOM

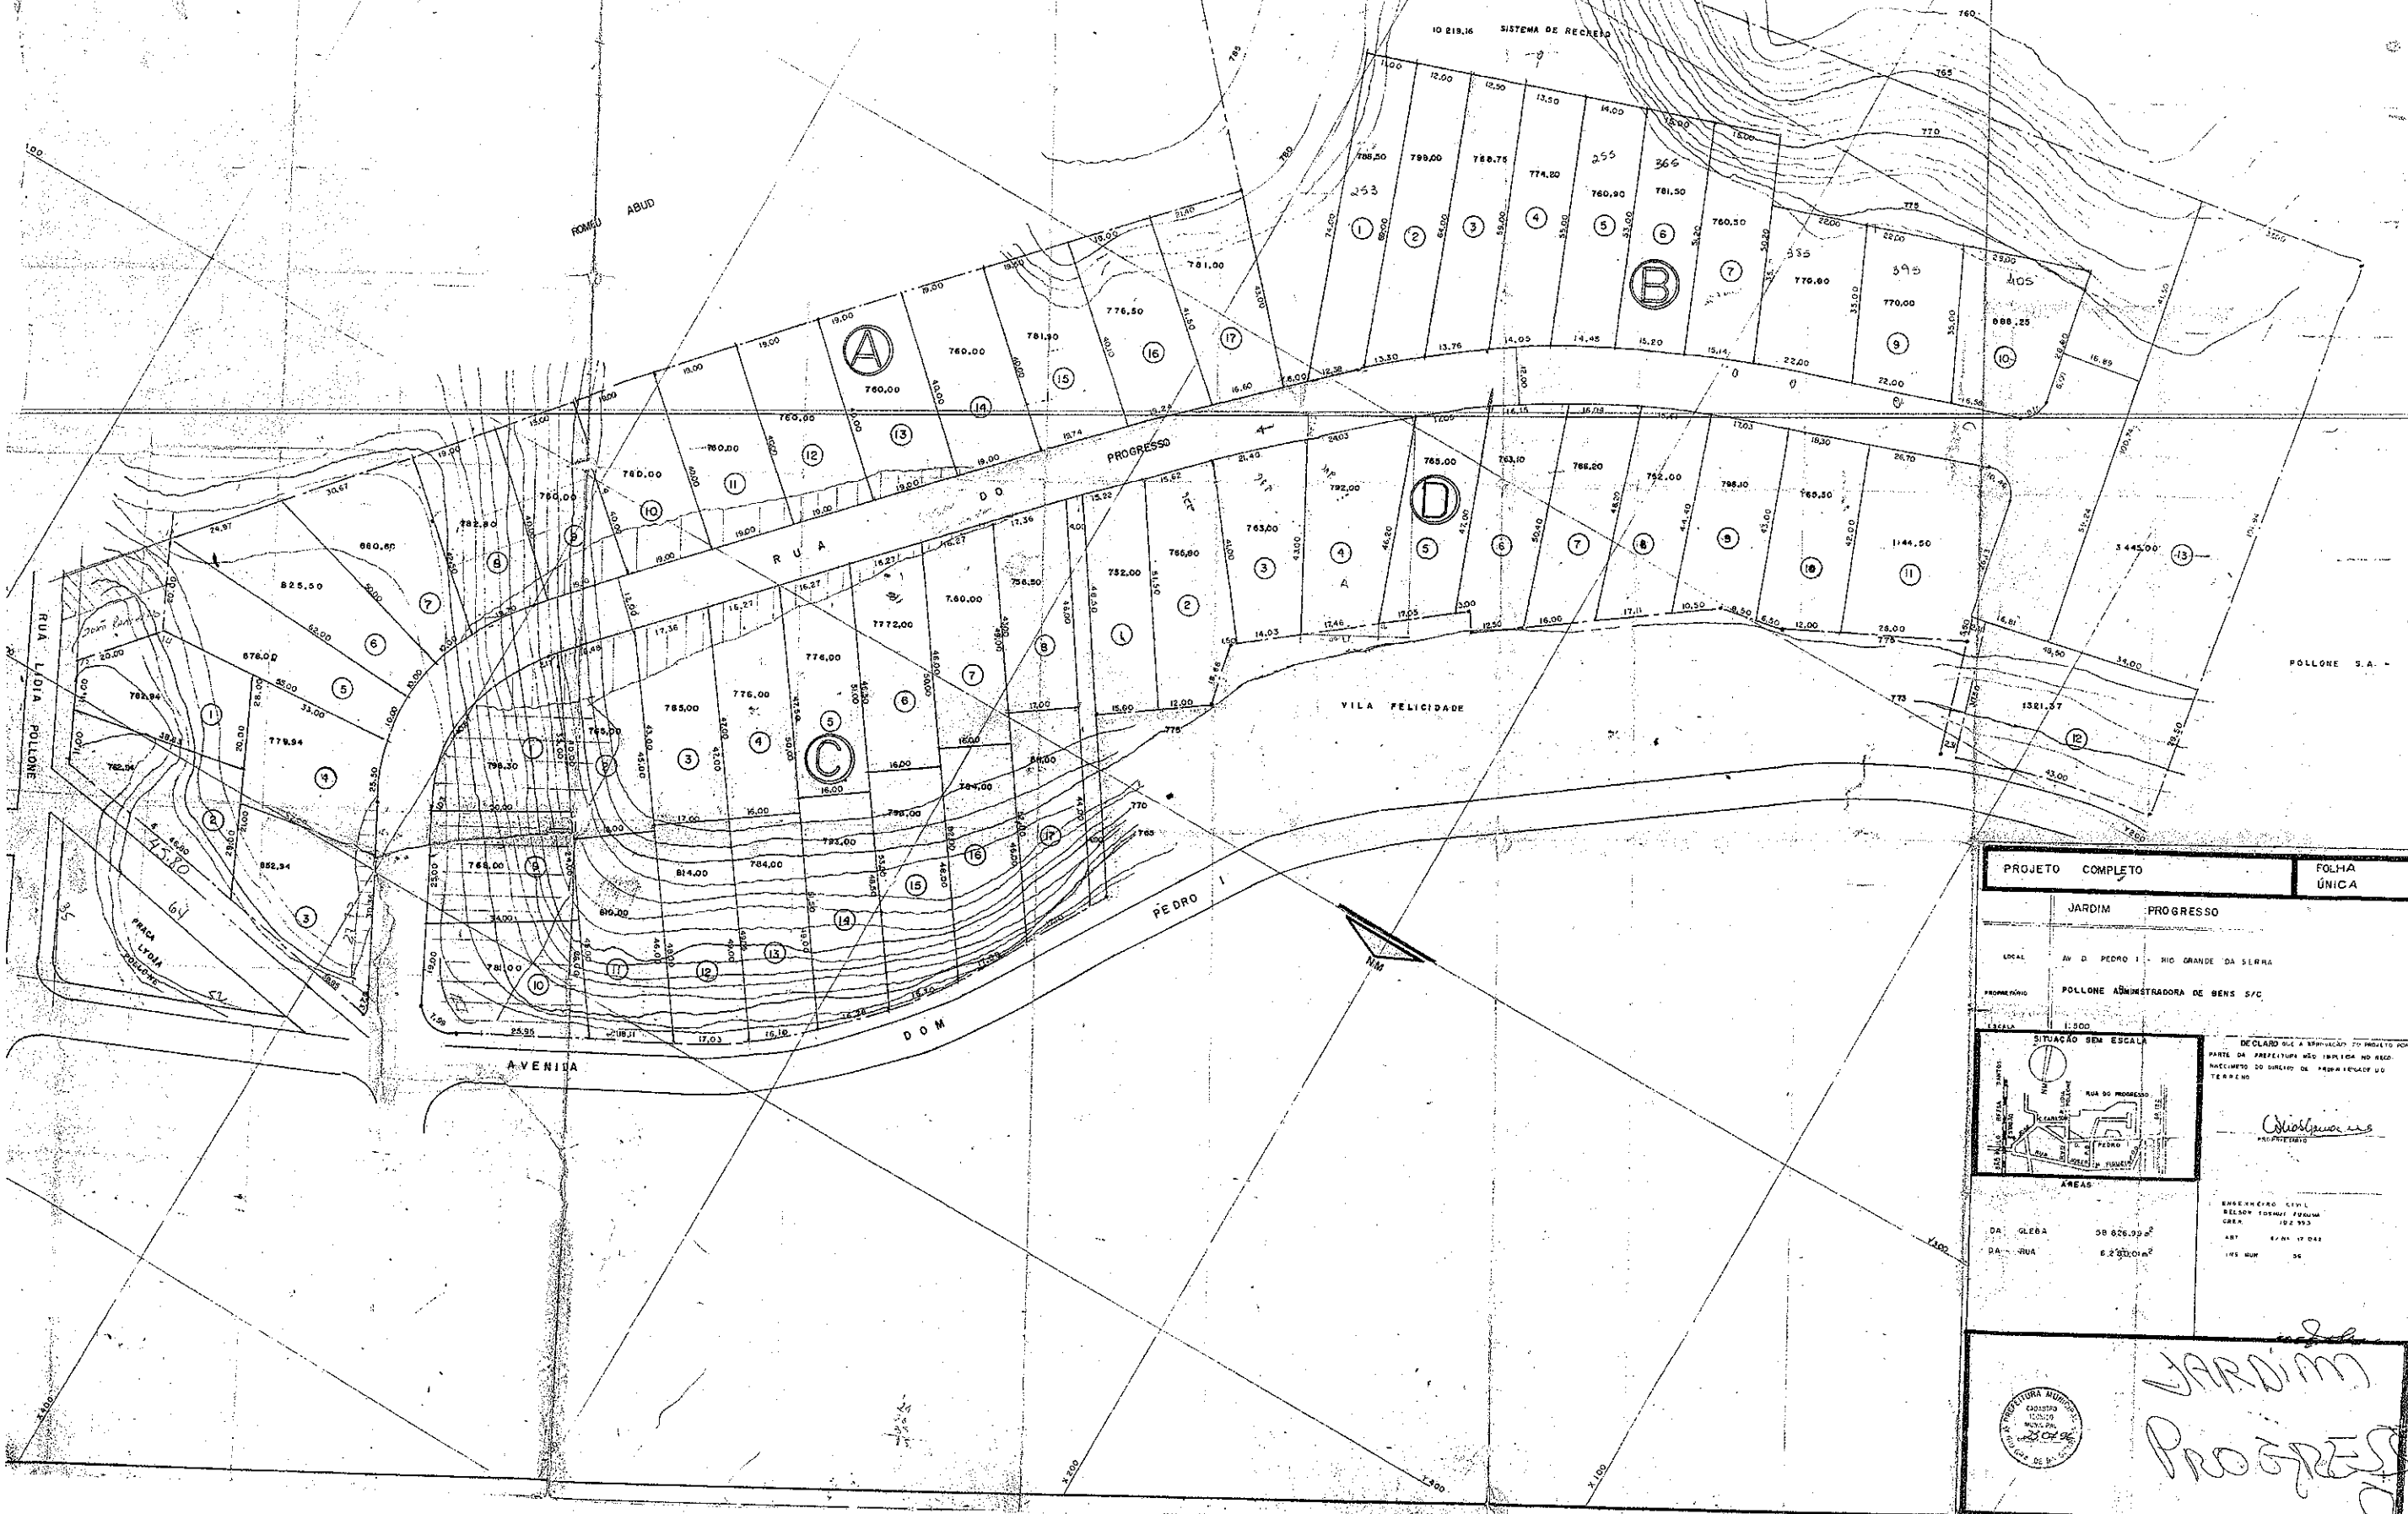


PROJETO COMPLETO	FOLHA ÚNICA
------------------	-------------

JARDIM PROGRESSO

LOCAL Av. D PEDRO I - RIO GRANDE DA SERRA

PROPRIETARIO POLLONE ADMINISTRADORA DE BENS S/C

ESCALA 1:500

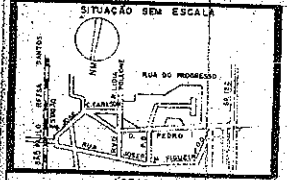

DECLARO QUE A SITUAÇÃO DO PROJETO POR PARTE DA PREFEITURA NÃO IMPLICA NO RECONHECIMENTO DO DIREITO DE PROPRIEDADE DO TERRENO

Assinatura

ÁREAS

DA GLEBA	58 826,99 m ²
DA RUA	6,28 m ²

ENGENHEIRO CIVIL
REGISTRO FEDERAL Nº 102.353
CREA
ART. 1º/11/17.042
195 NOV 26

JARDIM PROGRESSO