
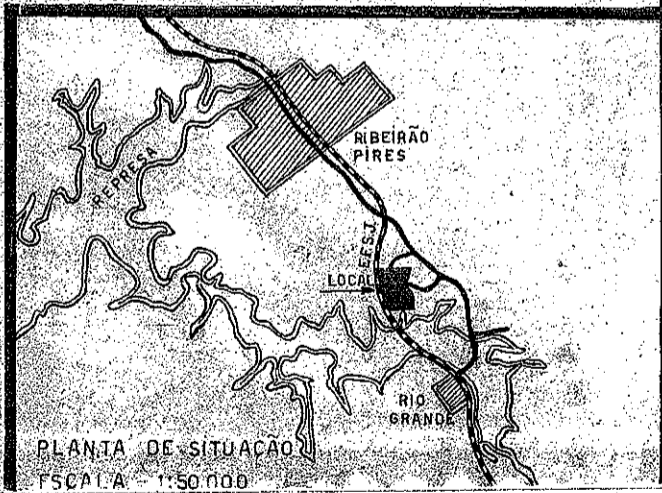
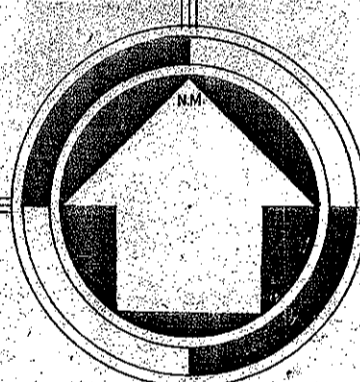


JARDIM GUIOMAR

CHACARAS
ESCALA = 1:1000

PROPRIÉDADE DE
Dna GUIOMAR MONTEIRO BEBER
E IRMÃOS

ÁREAS
ÁREA DOS LOTES 153.393,00
ÁREA DAS RUAS 22.685,00
ÁREA TOTAL 176.078,00

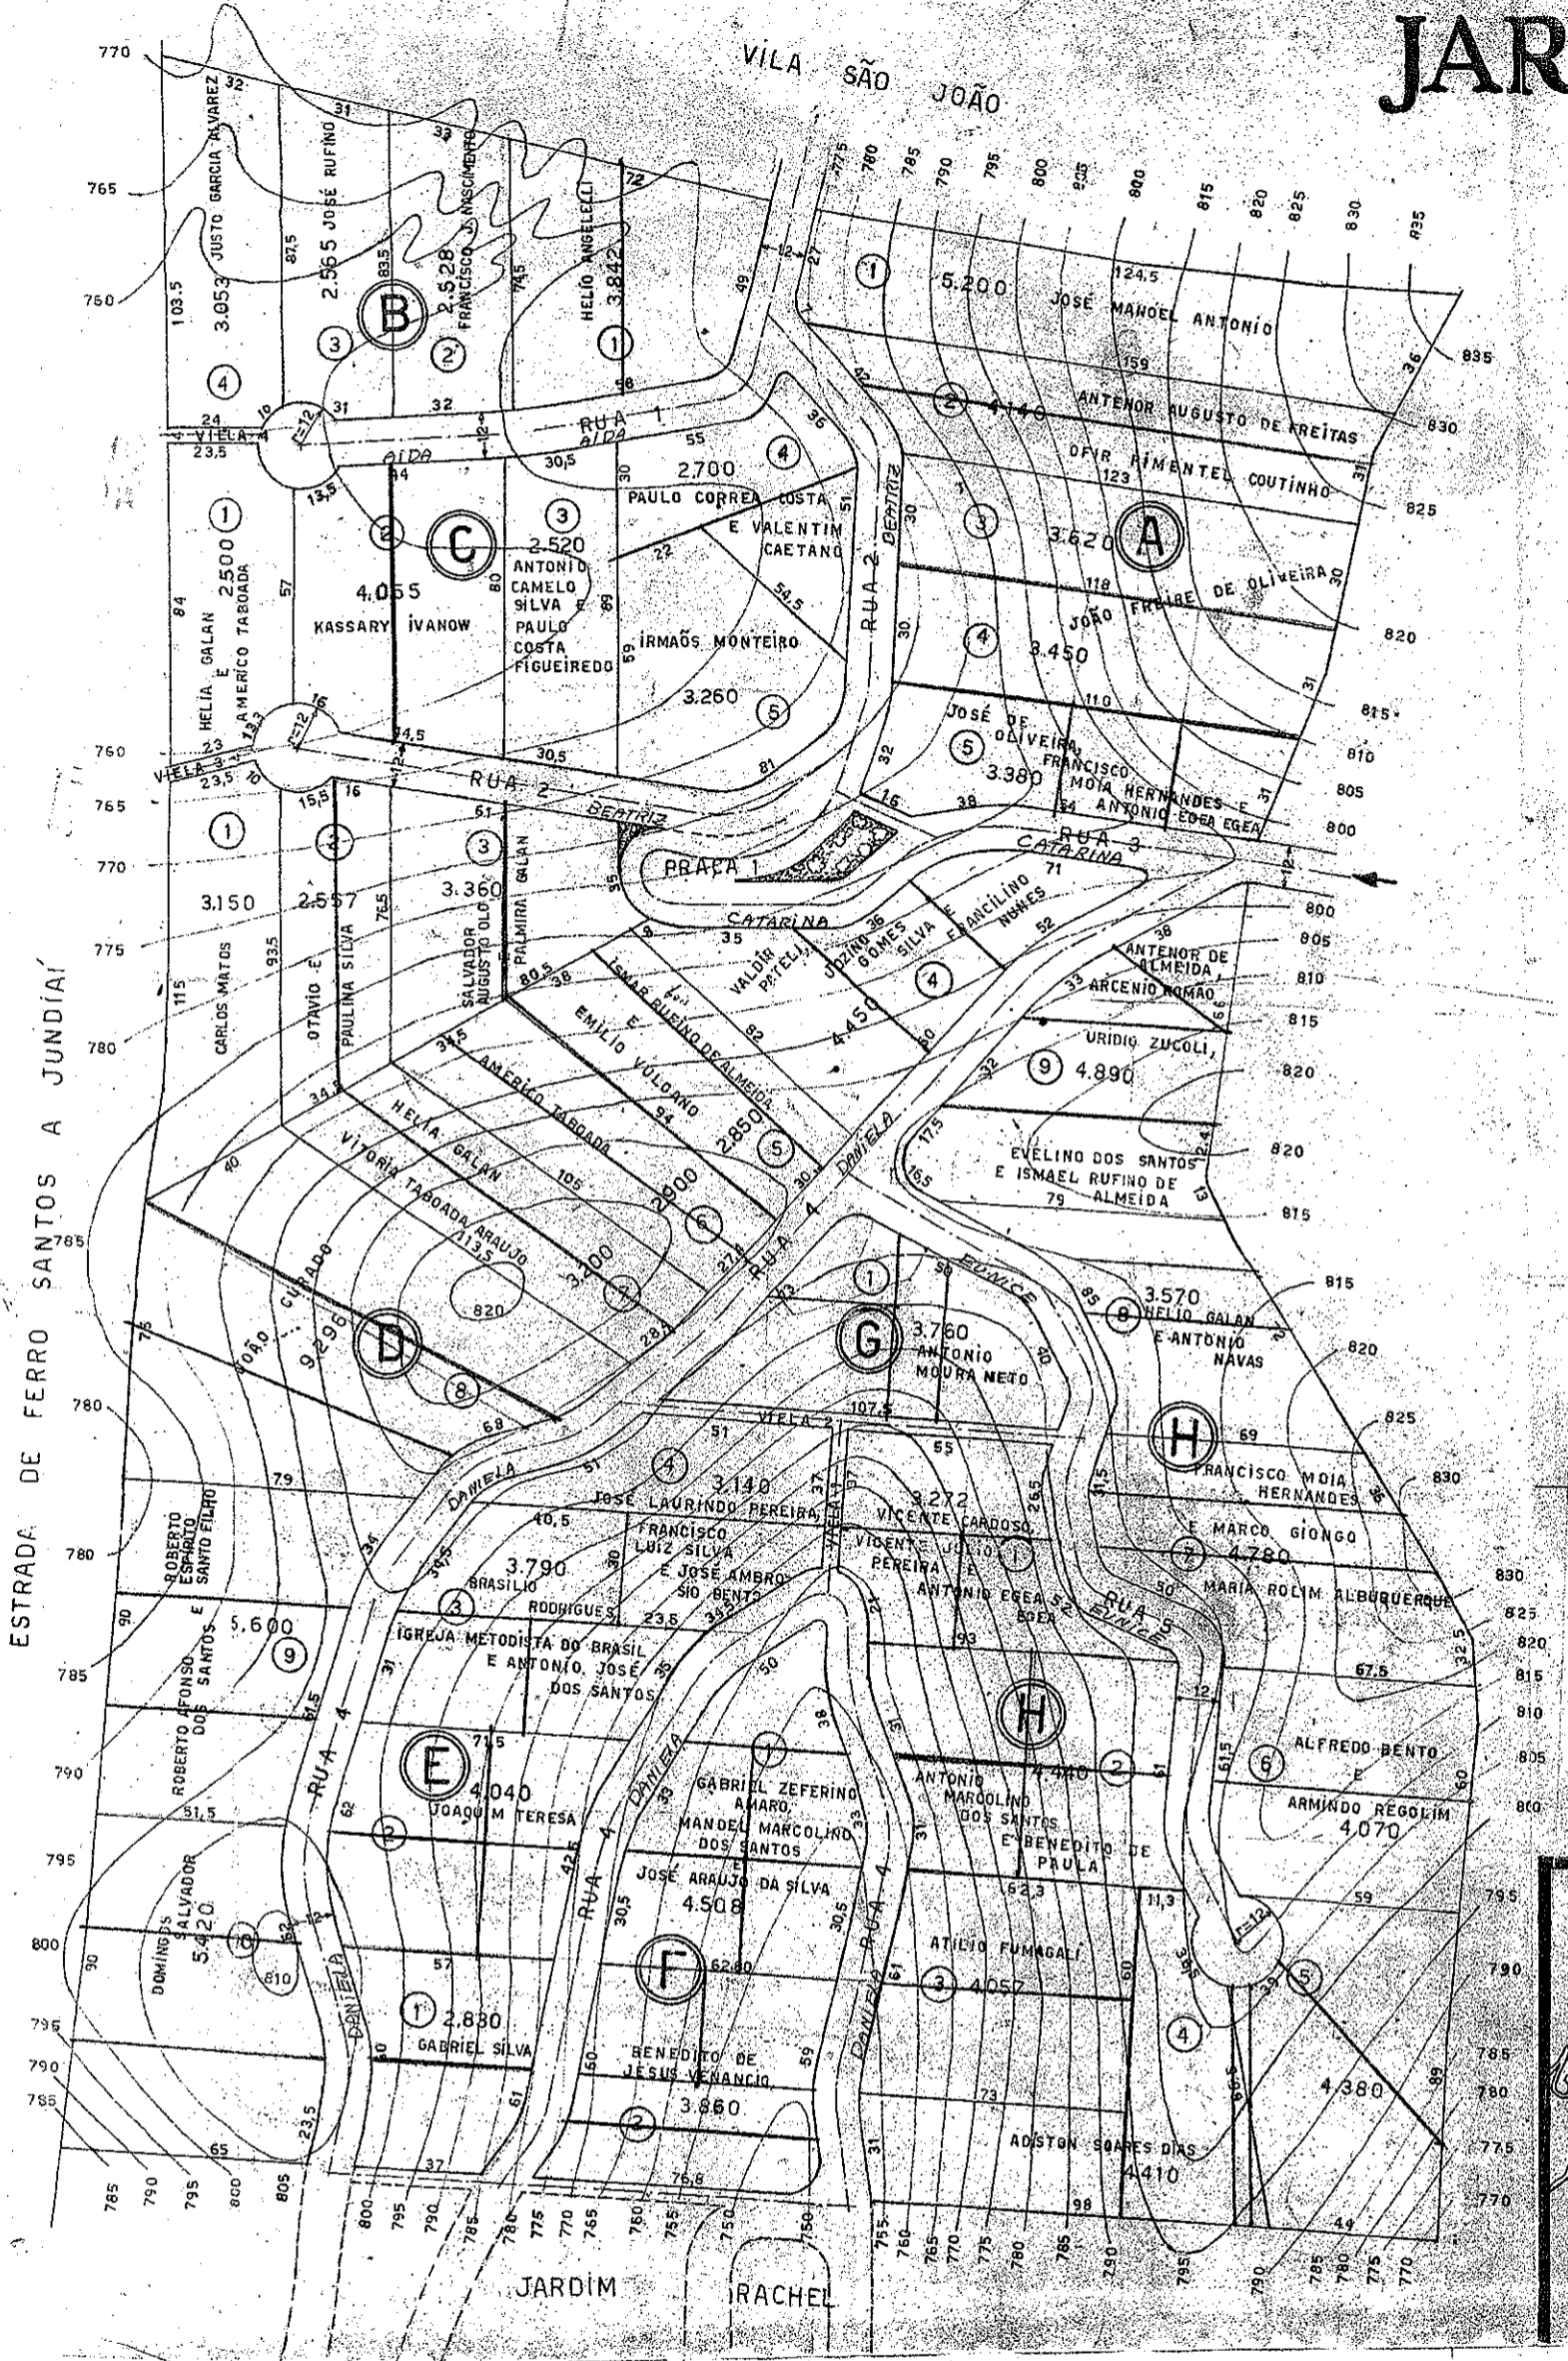

ESTRADA DE FERRO SANTOS A JUNDIÁ

VILA SÃO JOÃO

JARDIM RACHEL