

JARDIM NAKAMURA


Esc.: 1:100

Fl. Única

LOCAL  
JARDIM NAKAMURA

LOURIVAL DA SILVA LACERDA E OUTROS  
PROPRIETÁRIOS

SITUAÇÃO S/ESCALA

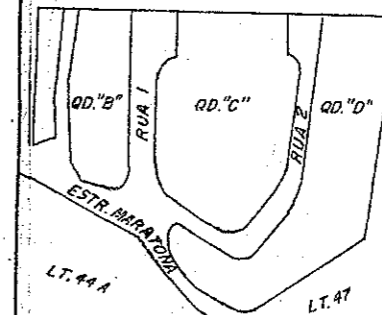


DECLARO QUE A APROVAÇÃO DO PROJETO  
NÃO IMPLICA NO RECONHECIMENTO POR  
PARTE DA PREFEITURA DO DIREITO DE  
PROPRIEDADE DO LOTE.

ÁREA (m<sup>2</sup>)

QUADRA "B" \_\_\_\_\_ 9.722,75  
QUADRA "C" \_\_\_\_\_ 29.190,58  
QUADRA "D" \_\_\_\_\_ 19.833,00

LOURIVAL DA SILVA LACERDA E OUTROS

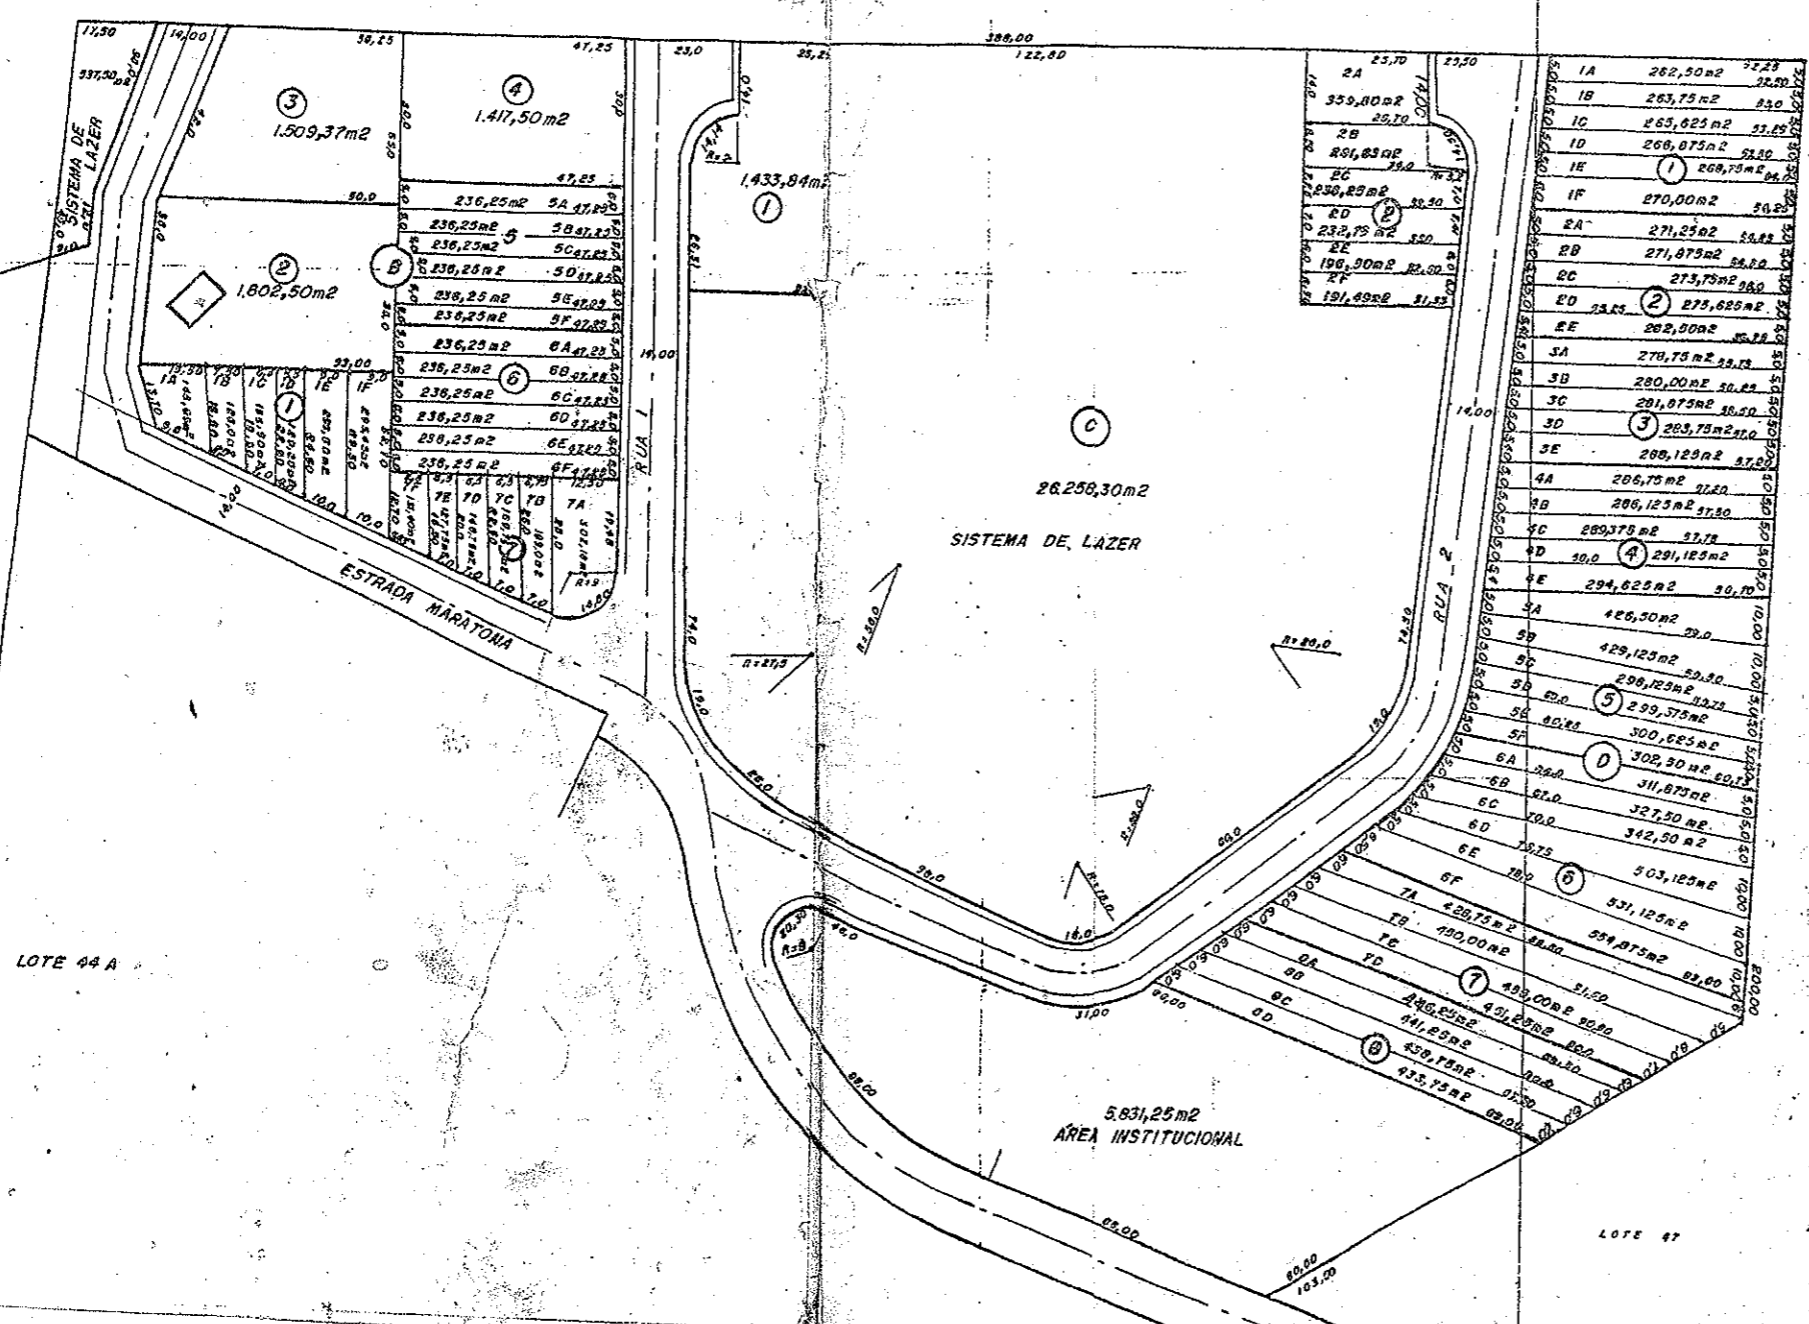

LOTE 44 A

LOTE 47