


JARDIM RACHEL

ESC. = 1:1.000

JARDIM GUIOMAR

JARDIM GUIOMAR

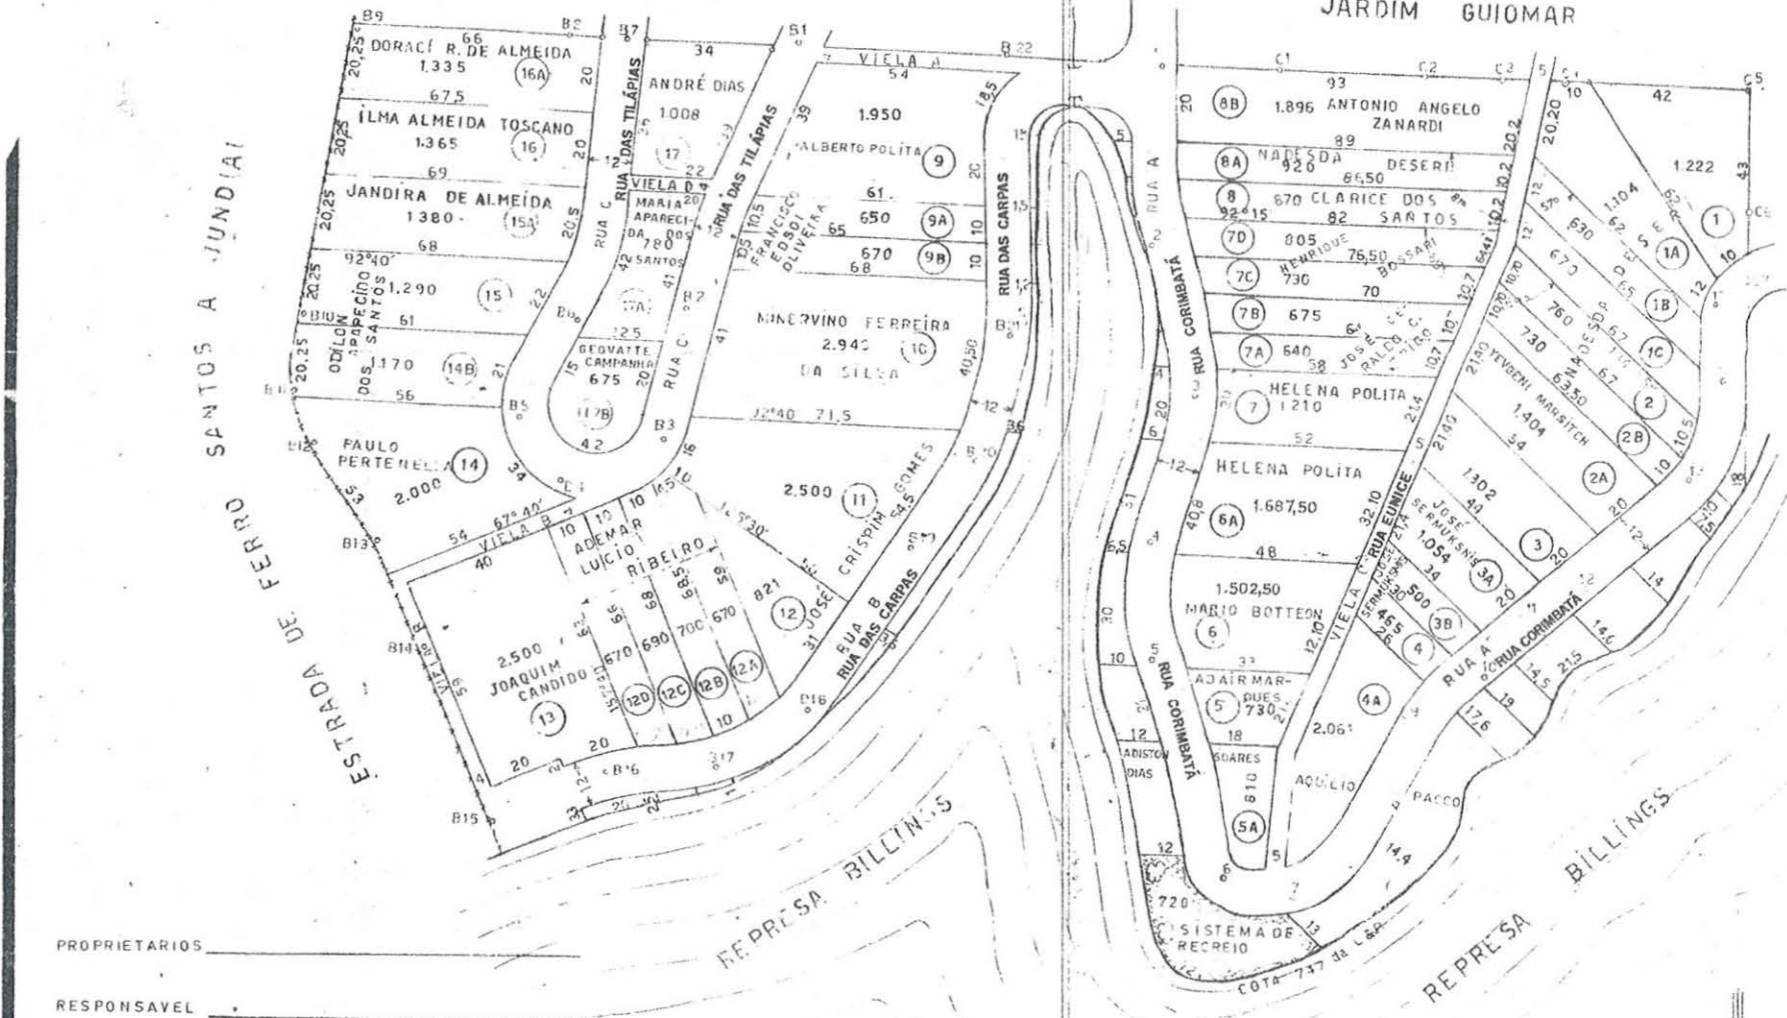

PROPRIETARIOS

RESPONSÁVEL



DECLARO QUE A APROVAÇÃO DO PROJETO NÃO IMPLICA NO RECONHECIMENTO POR PARTE DA PREFEITURA DO CIPRITO DE PROPRIEDADE DO TERRENO

PROPRIETARIOS
 AGGEU SILVEIRA MONTEIRO
 AURORA MONTEIRO CARDOSO
 ANESIA MONTEIRO BEBER

AREAS

AREA DOS LOTES	50.142,00 m ²
AREA DAS RUAS E VIE.	14.324,00 m ²
AREA DO SIST. DE REC.	720,00 m ²
AREA TOTAL	65.186,00 m ²

