


Vila Fordiani


OASIS PAULISTA

Propriedade do Sr.
OMAR LEITE DE BARROS

ESCALA 1:2000

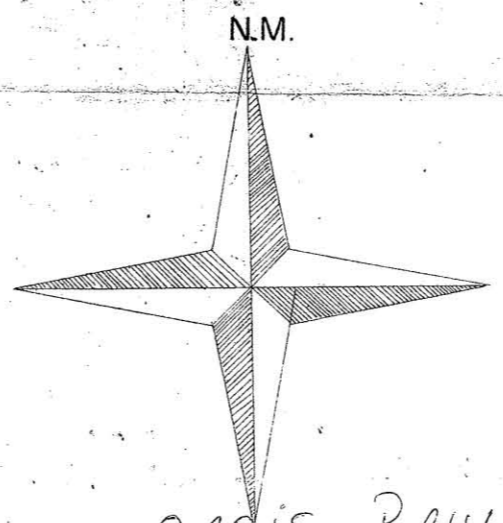

OASIS PAULISTA
VILA FORDIANI

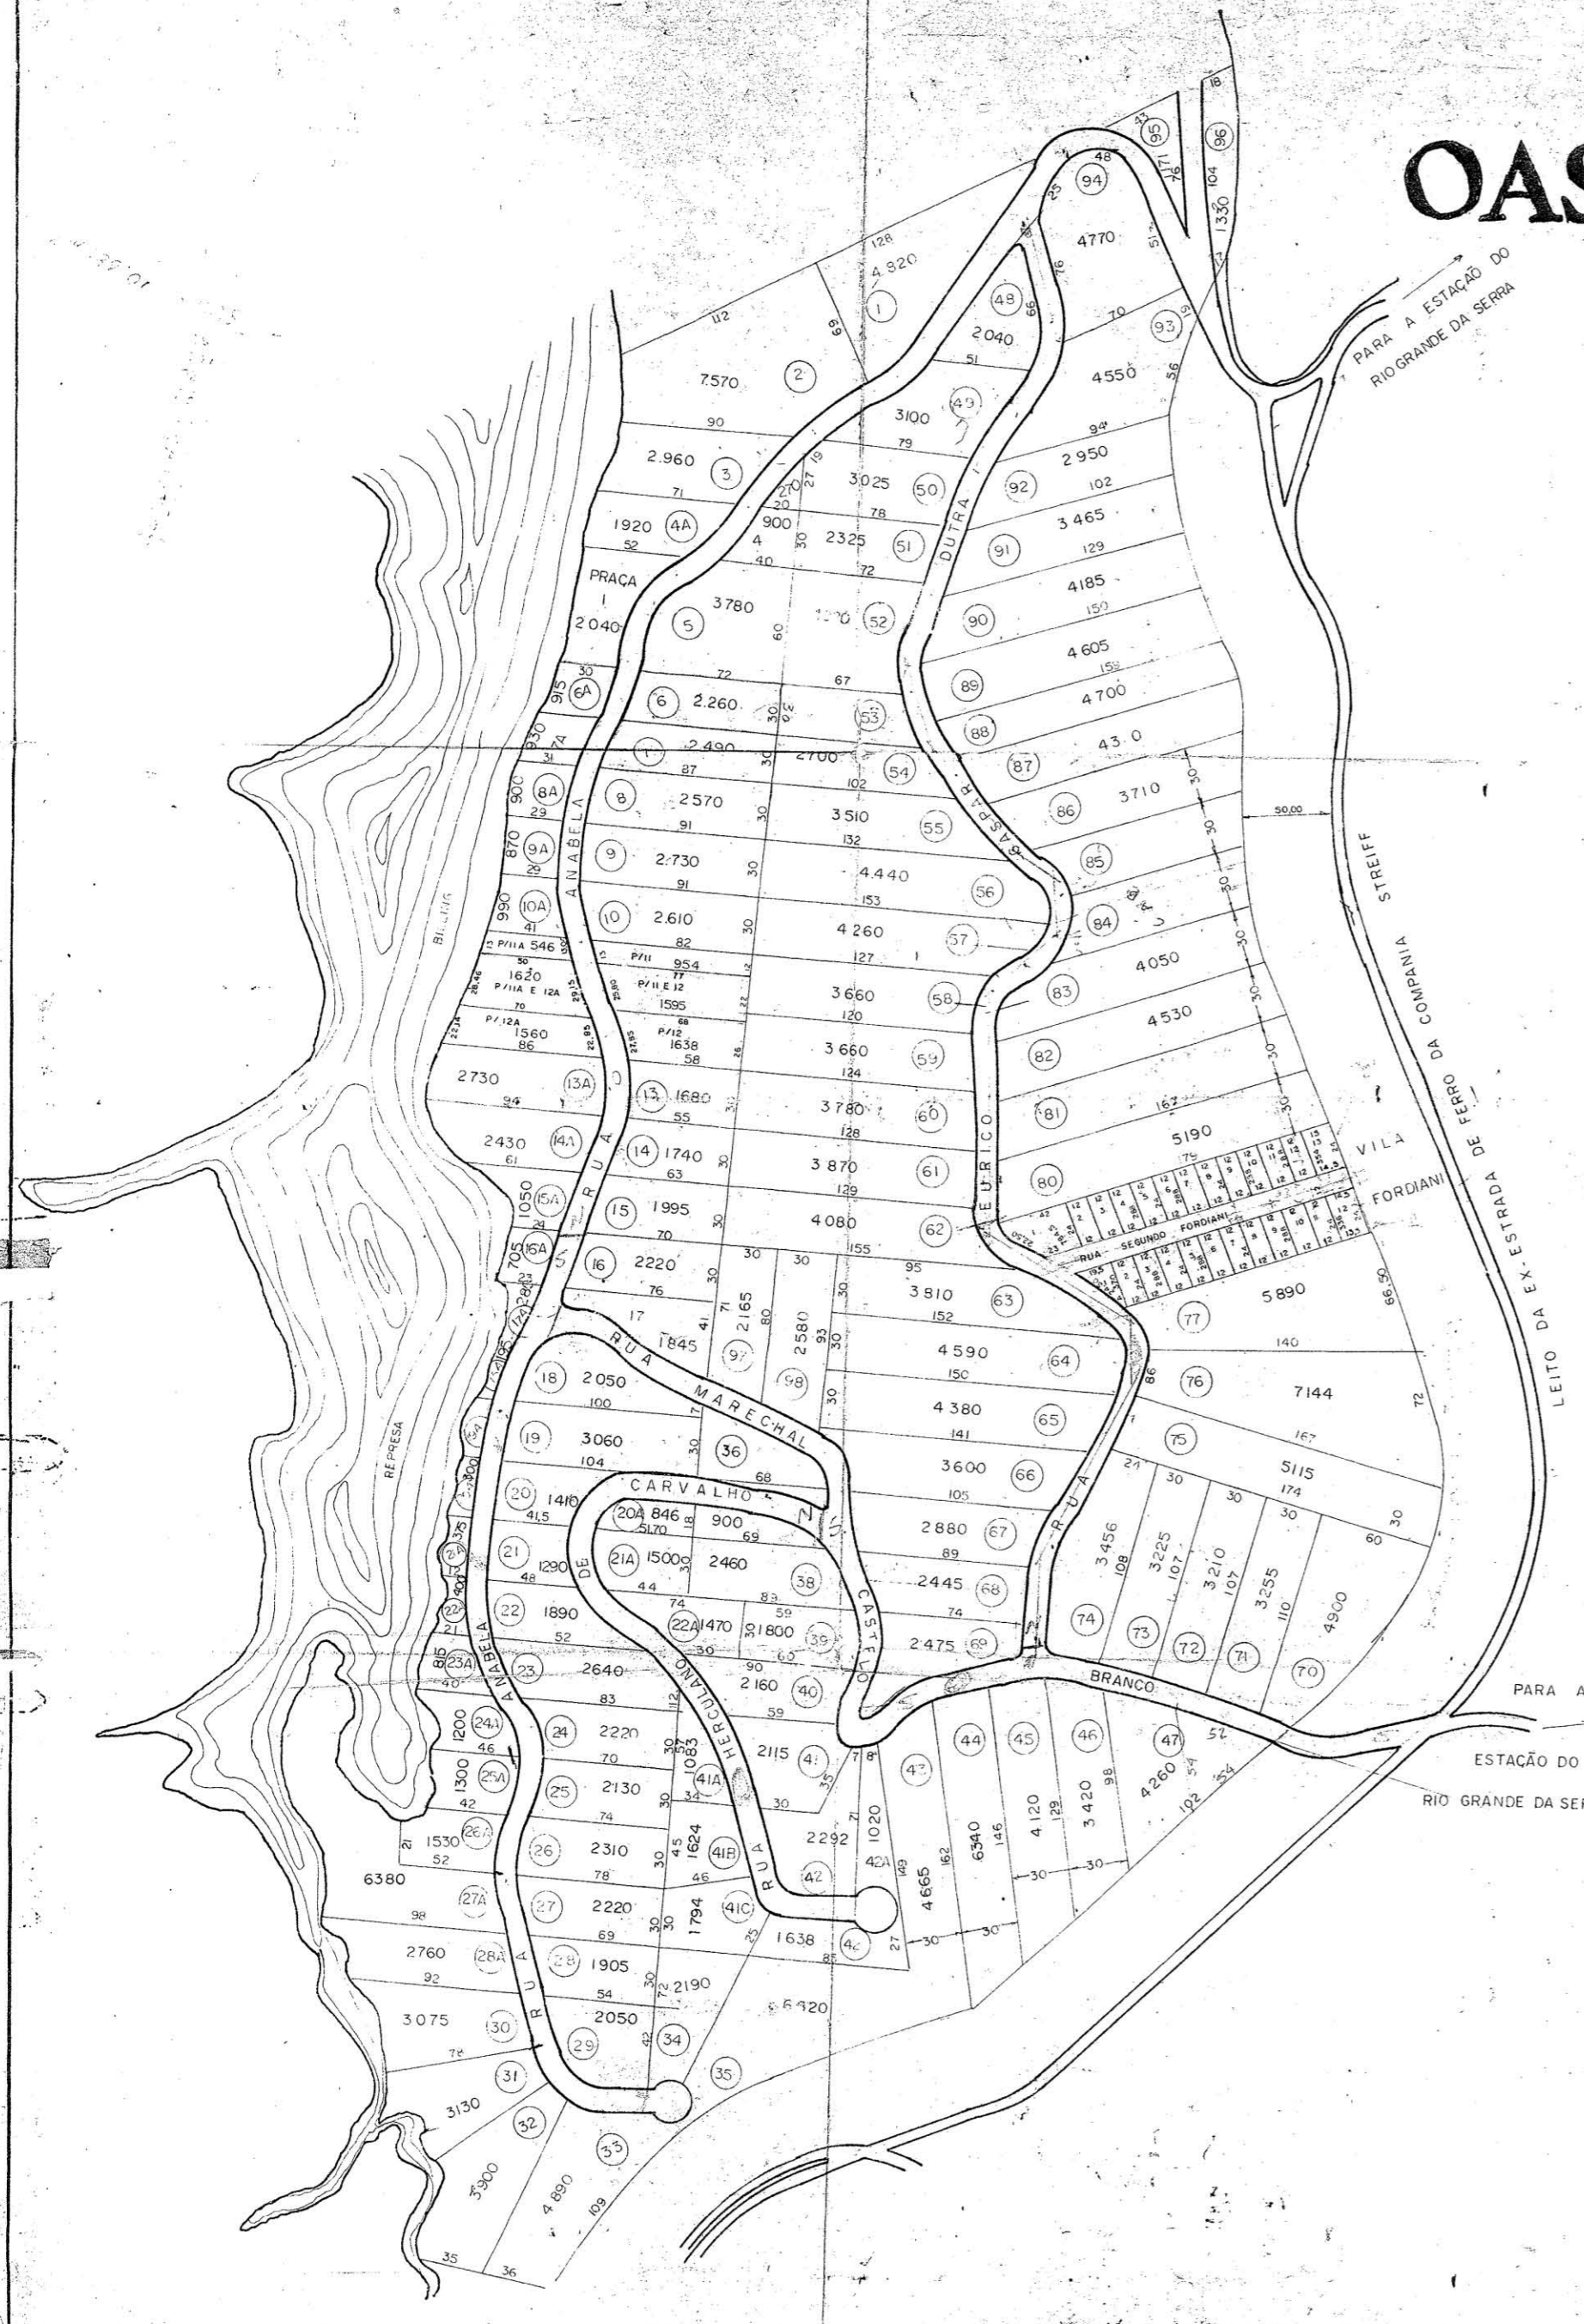

PREFEITURA MUNICIPAL DE RIO GRANDE DA SERRA

ADM.	AARÃO TEIXEIRA
SÉTOR DE OBRAS E PLANEJAMENTO	
ENG. MOISÉS SANCHEZ GALACHE	
14/04/82	DES. NELSON T. F.
ÁREAS	
ÁREA DOS LOTES	370.161,00 m²
ÁREA DAS PRAÇAS	2.492,00 m²
ÁREA DAS RUAS	33.600,00 m²
ÁREA TOTAL	406.253,00 m²

A A BERTURA DE ESTRADAS COM 12m DE LARGURA

