



# VILA GONÇALVES

Planta de um trecho, da rua 1 da Vila Figueiredo e da rua Capitão Marques  
Município de Rio Grande da Serra

Escala = 1:1.000

PROPRIEDADE DOS SRS.:

ARMANDO CARREIRA GONÇALVES  
E JULIO CARREIRA GONÇALVES

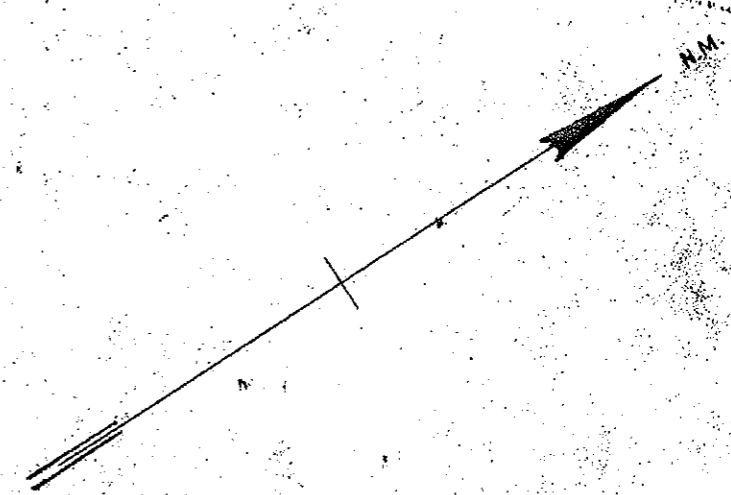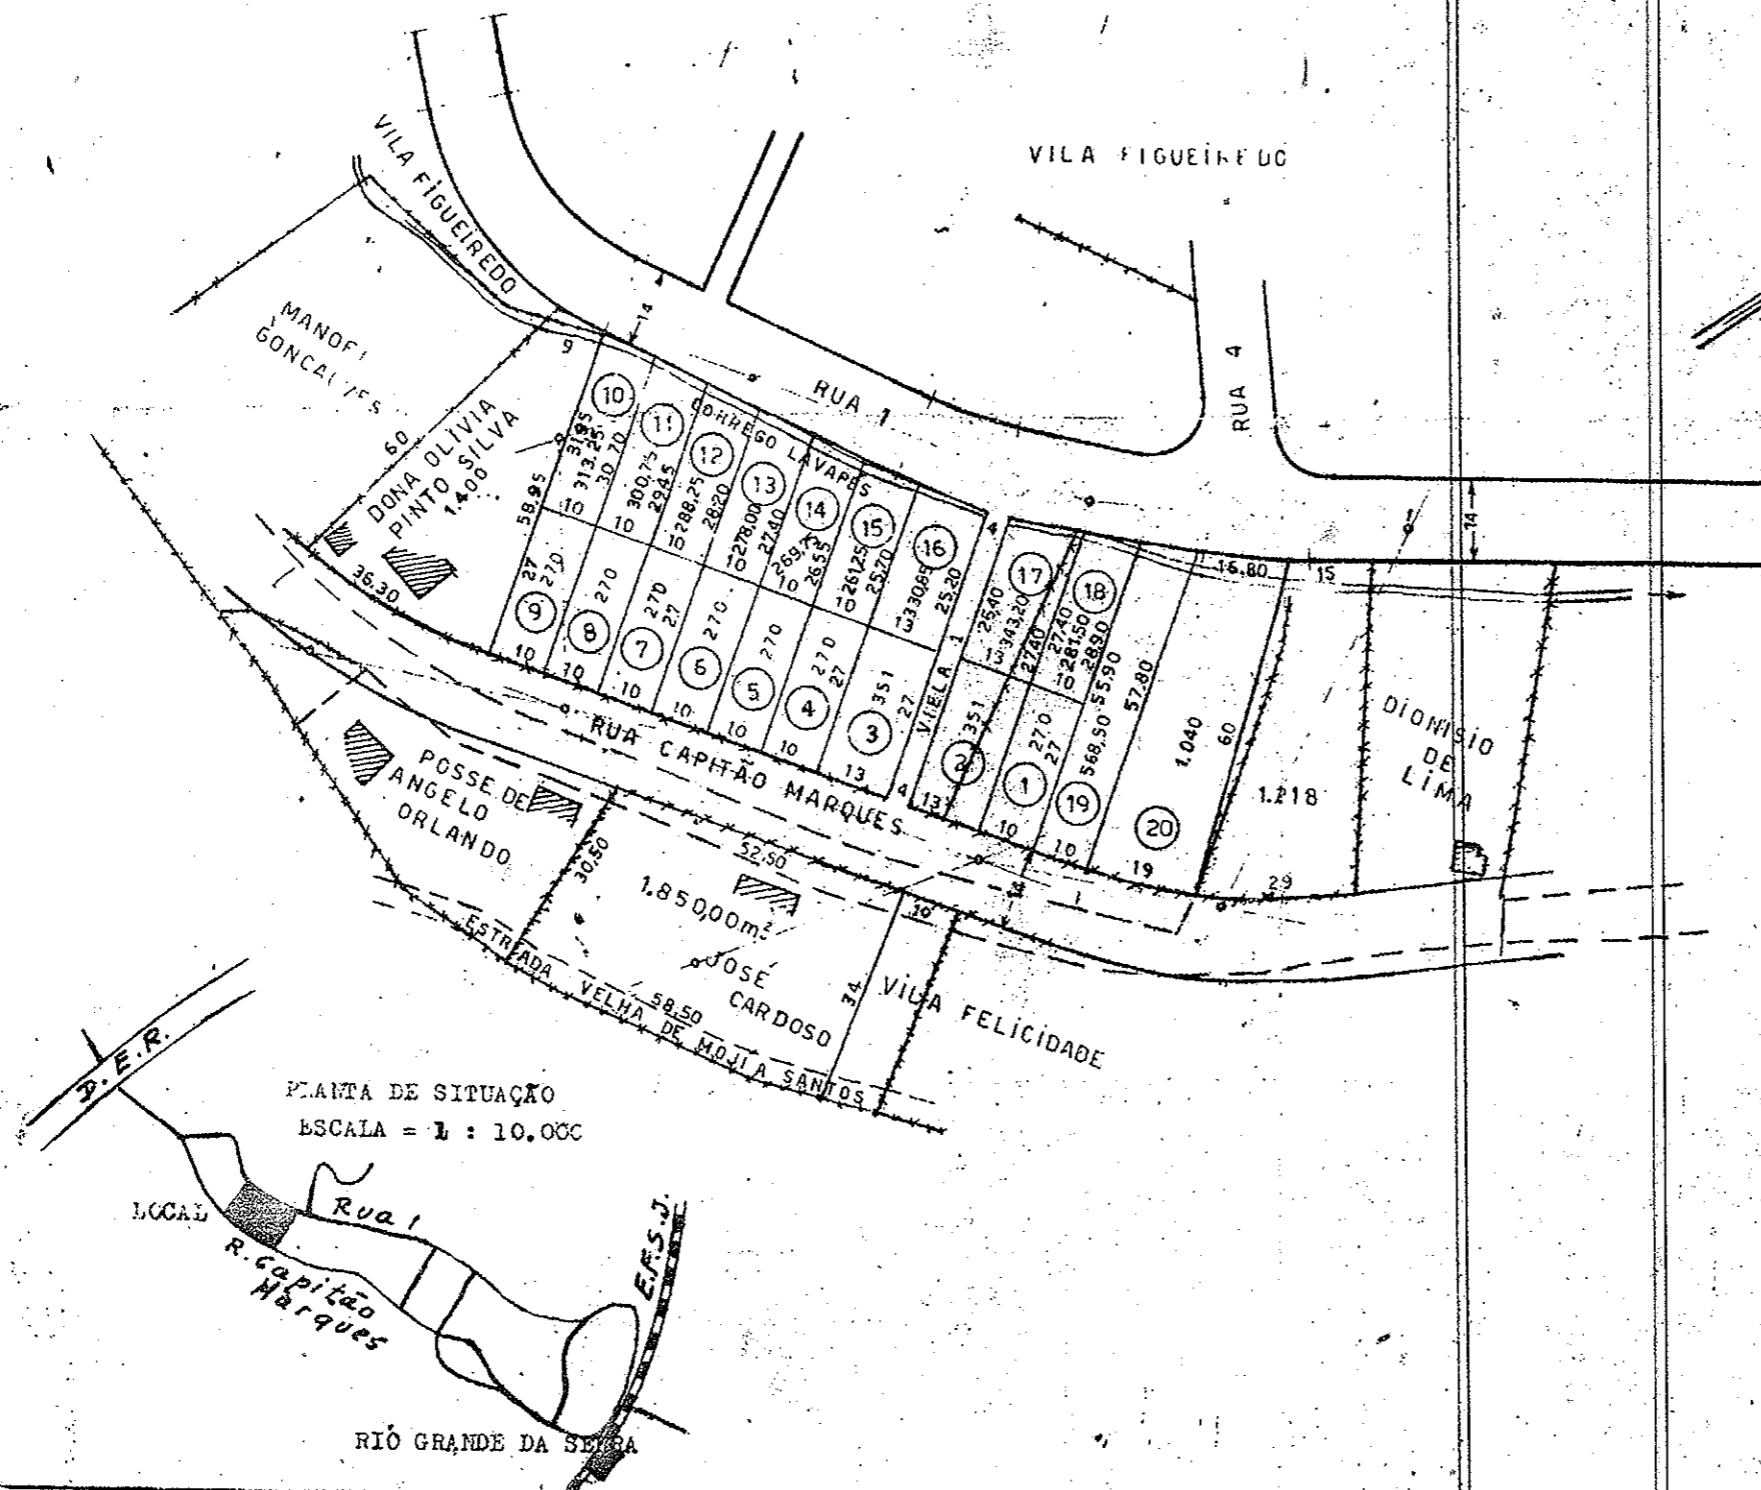

ÁREA DA VILA	209,20 m <sup>2</sup>
ÁREA TOTAL	5.468,00 m <sup>2</sup>

DECLARO QUE A APROVAÇÃO DO PROJETO  
NÃO IMPLICA NO RECONHECIMENTO POR PARTE  
DA PREFEITURA, DO DIREITO DE PROPRIEDADE  
DE DO TERRENO.

PROPRIETARIO \_\_\_\_\_  
RESERVA \_\_\_\_\_



*Oswaldo Salles Cunha*  
16 de março de 1961