


# VILA CONDE SICILIANO

PROPRIEDADE DO  
DR. ALEXANDRE RODOLPHO SMITH DE VASCONCELLOS.


ESCALA = 1:1.000

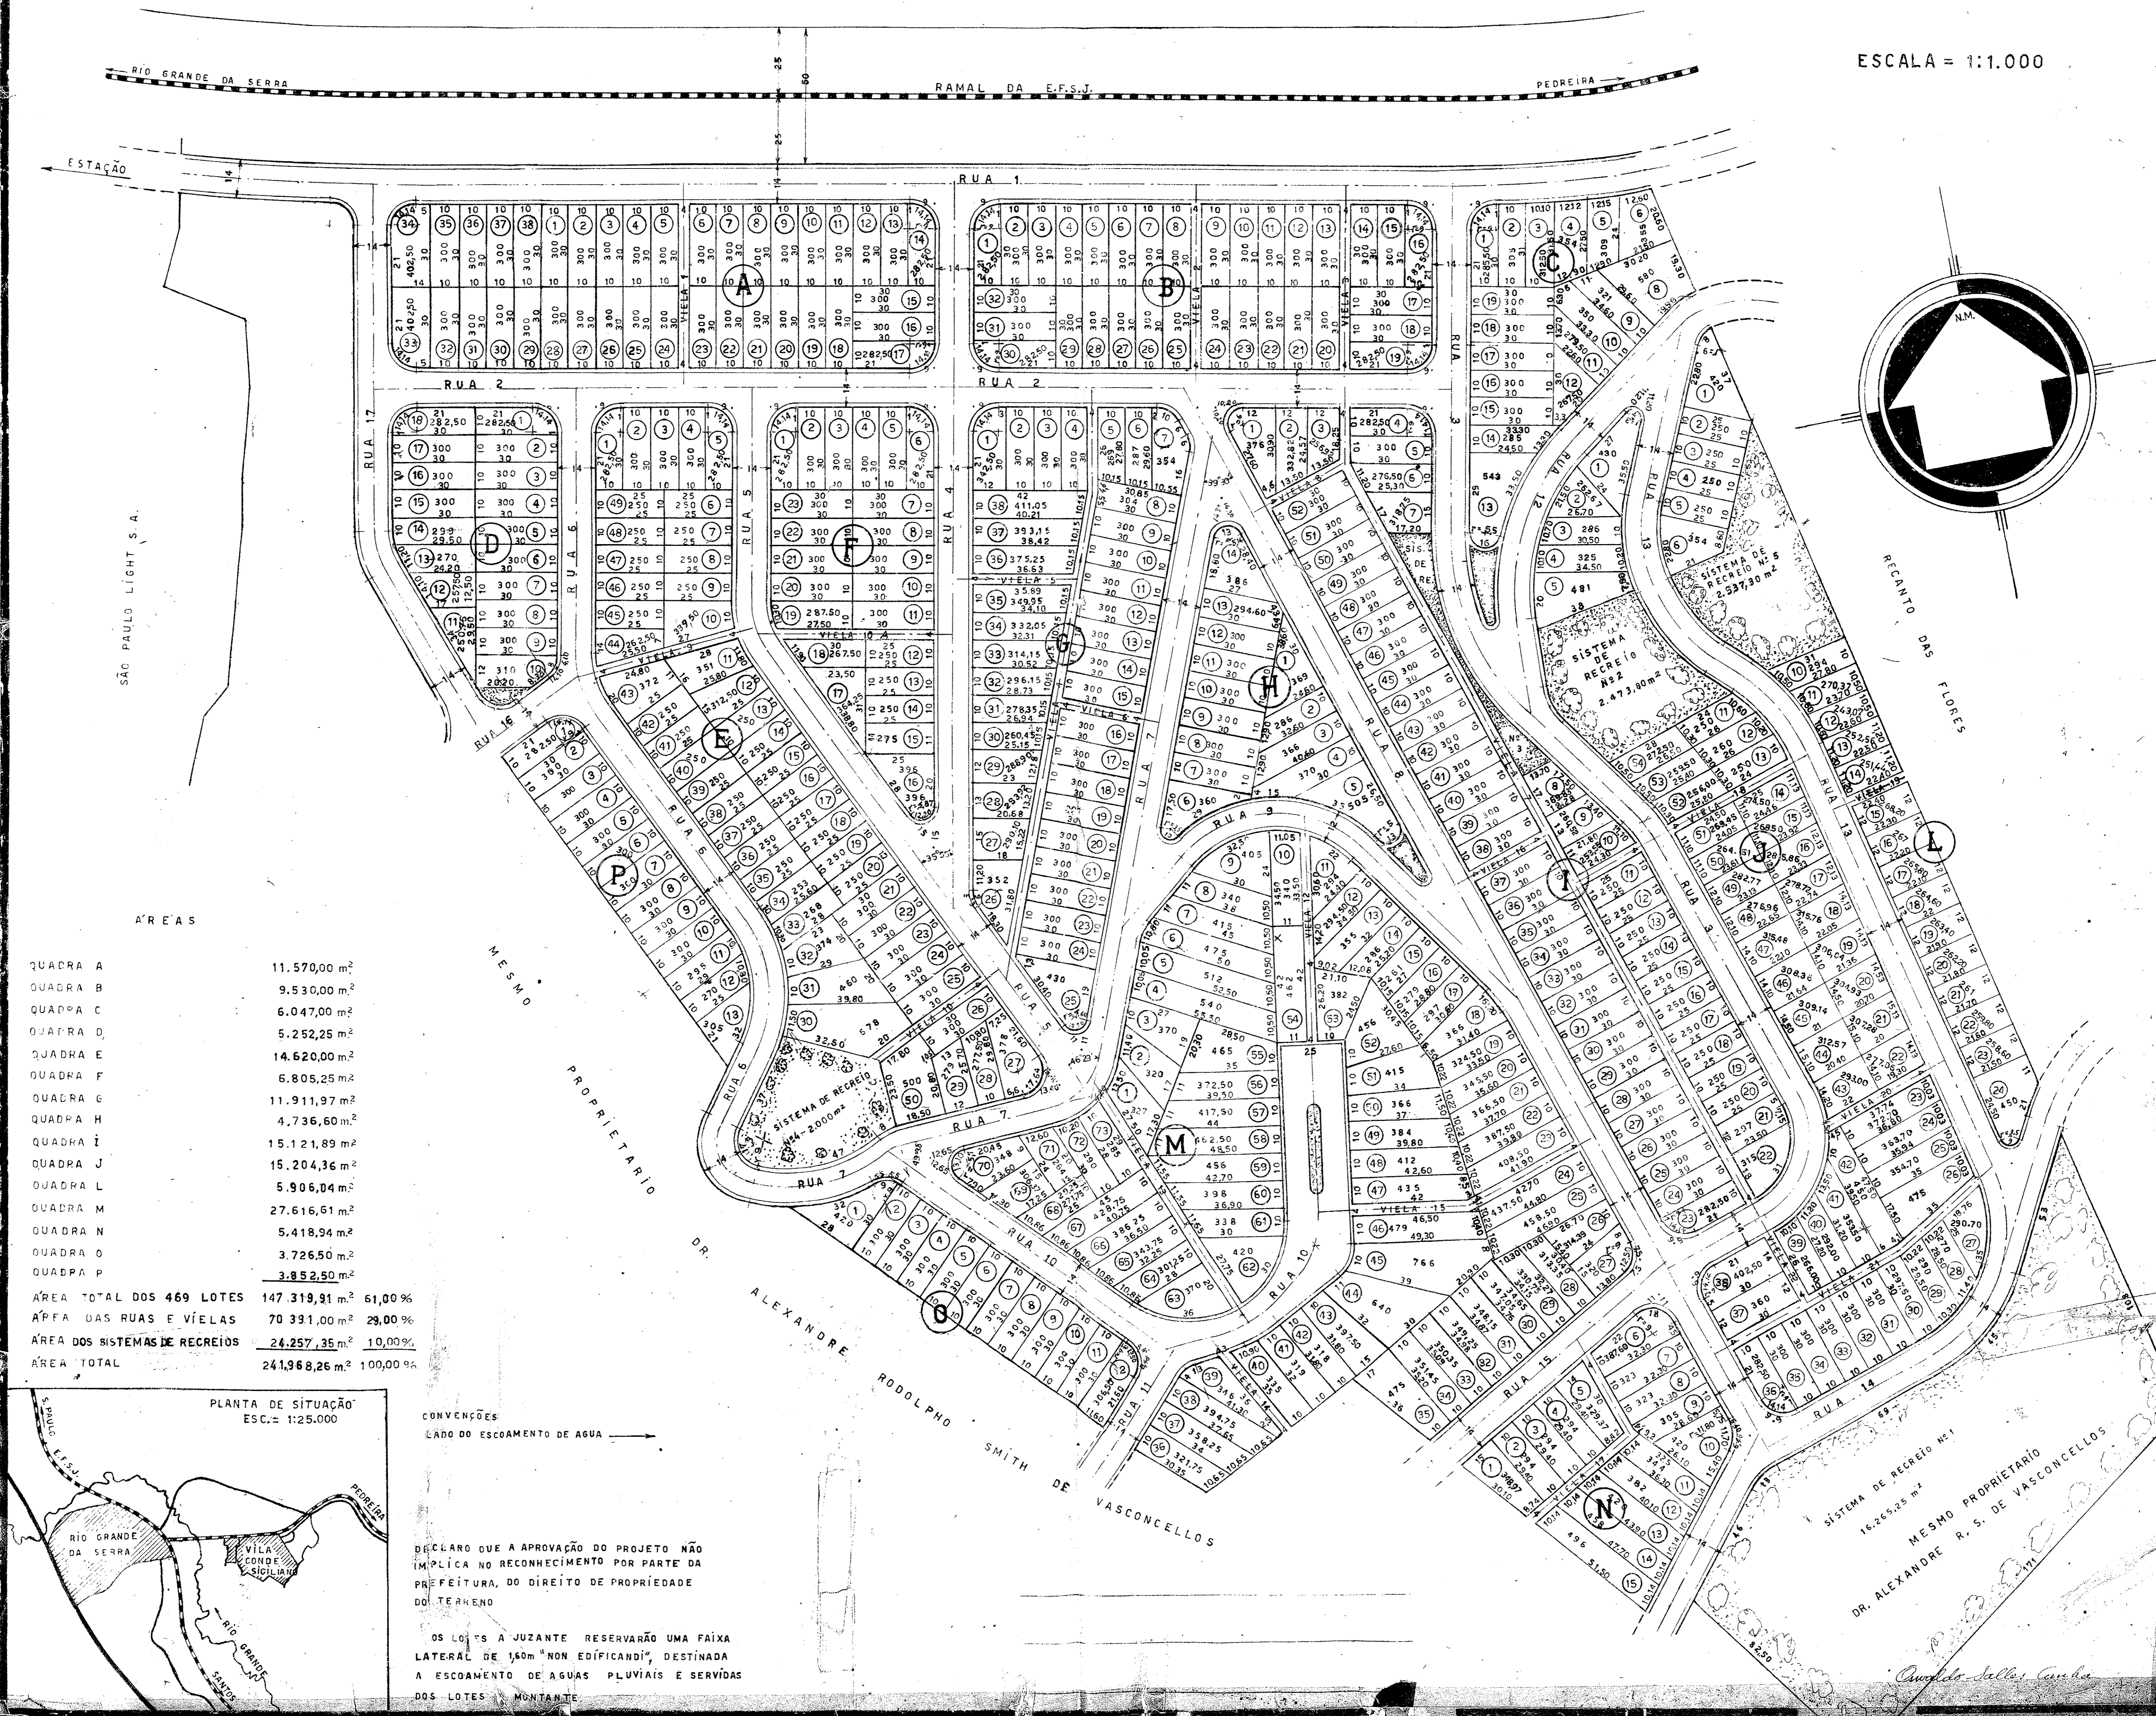

SÃO PAULO LIGHT S.A.

**ÁREAS**


QUADRA A	11.570,00 m <sup>2</sup>
QUADRA B	9.530,00 m <sup>2</sup>
QUADRA C	6.047,00 m <sup>2</sup>
QUADRA D	5.252,25 m <sup>2</sup>
QUADRA E	14.620,00 m <sup>2</sup>
QUADRA F	6.805,25 m <sup>2</sup>
QUADRA G	11.911,97 m <sup>2</sup>
QUADRA H	4.736,60 m <sup>2</sup>
QUADRA I	15.121,89 m <sup>2</sup>
QUADRA J	15.204,36 m <sup>2</sup>
QUADRA L	5.906,04 m <sup>2</sup>
QUADRA M	27.616,61 m <sup>2</sup>
QUADRA N	5.418,94 m <sup>2</sup>
QUADRA O	3.726,50 m <sup>2</sup>
QUADRA P	3.852,50 m <sup>2</sup>
ÁREA TOTAL DOS 469 LOTES	147.319,91 m <sup>2</sup> 61,00%
ÁREA DAS RUAS E VÍEAS	70.391,00 m <sup>2</sup> 29,00%
ÁREA DOS SISTEMAS DE RECREIOS	24.257,35 m <sup>2</sup> 10,00%
ÁREA TOTAL	241.968,26 m <sup>2</sup> 100,00%

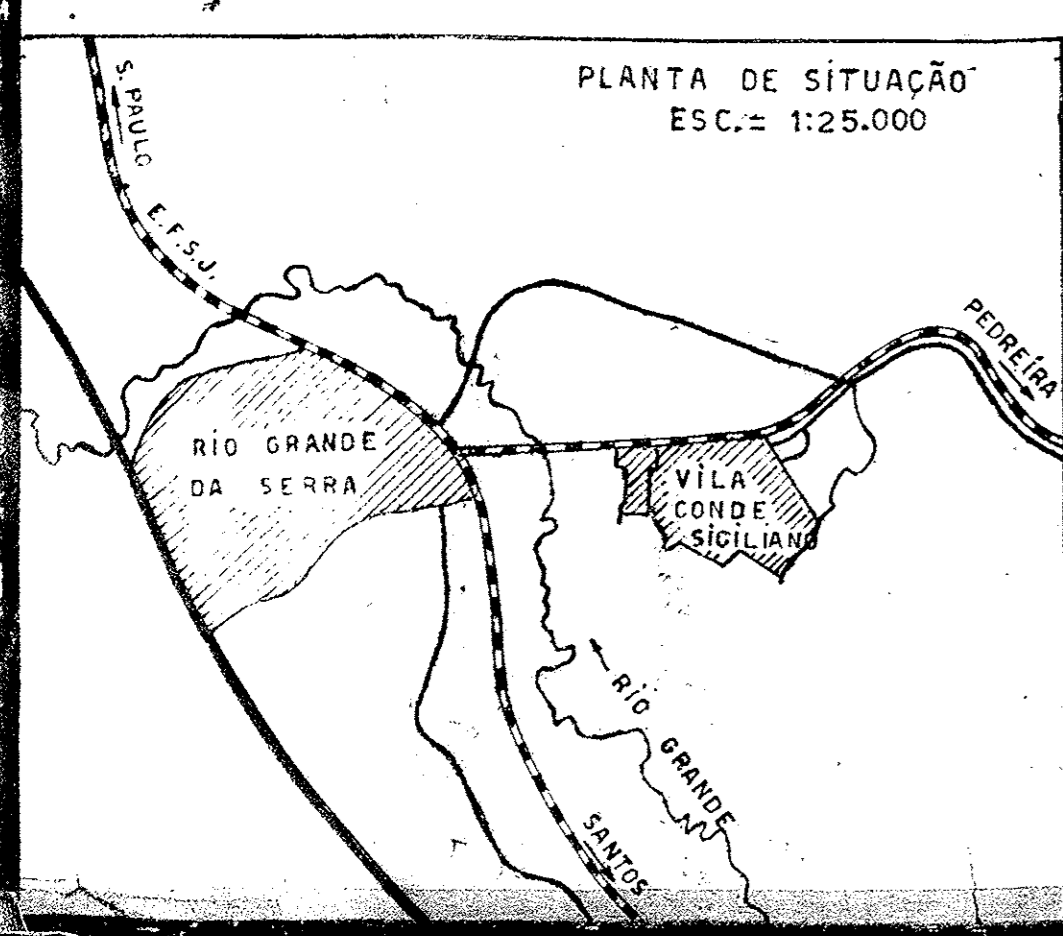

CONVENÇÕES  
LADO DO ESCOAMENTO DE ÁGUA →

DECLARO QUE A APROVAÇÃO DO PROJETO NÃO IMPLICA NO RECONHECIMENTO POR PARTE DA PREFEITURA, DO DIREITO DE PROPRIEDADE DO TERRENO

OS LOTES A JUZANTE RESERVARÃO UMA FAIXA LATERAL DE 1,40m "NON EDIFICANDI", DESTINADA A ESCOAMENTO DE ÁGUAS PLUVIAIS E SERVIÇAS DOS LOTES MONTANTE

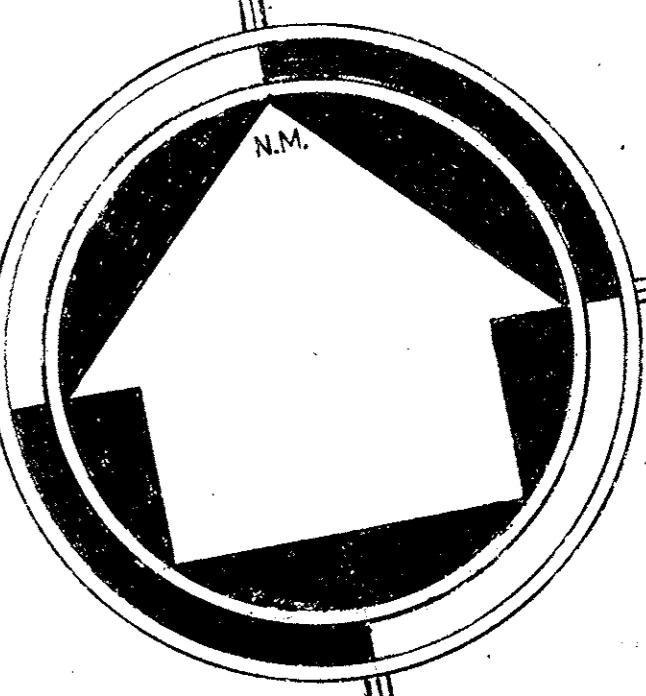

RECANTO DAS FLORES

SISTEMA DE RECREIO Nº 1  
16.265,25 m<sup>2</sup>  
MESMO PROPRIETÁRIO  
DR. ALEXANDRE R. S. DE VASCONCELLOS

*Arquiteto: J. J. Cunha*