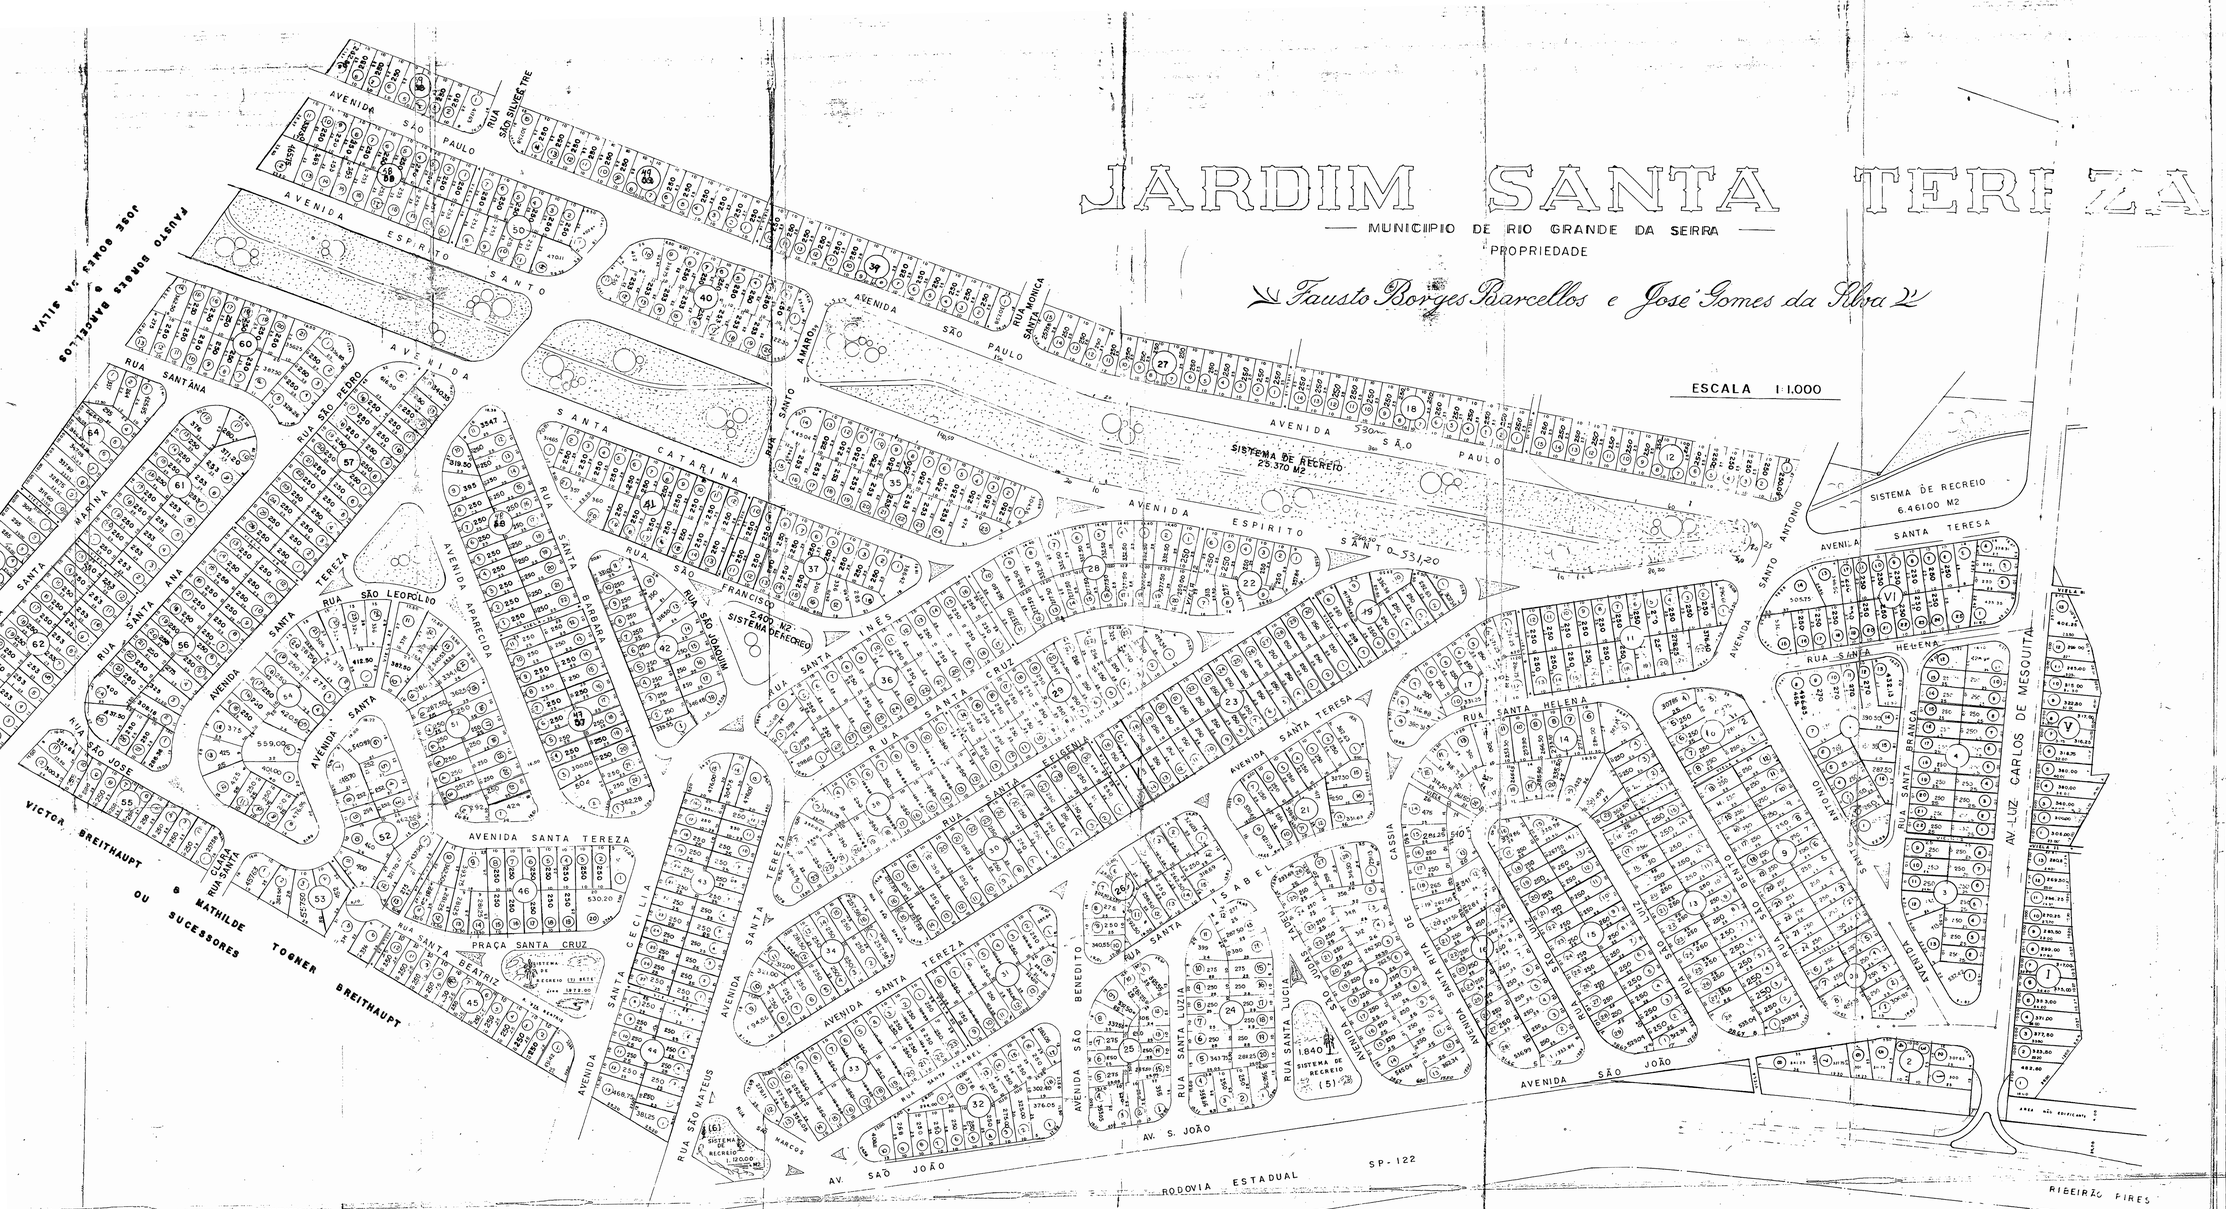

LOTEAMENTO — FOLHA Nº 01

PLANO DE ARRUAMENTO E LOTEAMENTO

IMOVEL DE PROPRIEDADE DOS SRS
FAUSTO BORGES BARCELLOS
8 JOSE GOMES DA SILVA
MUNICIPIO DE RIO GRANDE DA SERRA

ESCALA 1:1.000

PLANTA DE SITUAÇÃO — ESTRADA FERROVIARIA — RIO GRANDE DA SERRA — PREFEITURA MUNICIPAL — CAMPO GRANDE — ESTRADA ESTADUAL — RIO PIRES — JARDIM SANTA TEREZA

DECLARO QUE A APROVAÇÃO DO PROJETO NÃO IMPLICA NO RECONHECIMENTO POR PARTE DA PREFEITURA DO DIREITO DE PROPRIEDADE DO TERRENO

OS PROPRIETARIOS

FAUSTO BORGES BARCELLOS

JOSE GOMES DA SILVA

AUTOS DO PROJETO CBEA 12.578

ENGº RESP. FRANKLIN DE CAMPOS CREA 12.578

AREAS
QUADRAS 327.154,32 m²
AREA DO SISTEMA DE RECREIO 6.460,00 m²
AREA DAS RUAS, AVENIDAS E OUTROS ESPAÇOS LIVRES 302.851,87 m²
AREA TOTAL 636.466,19 m²

E. C. L. C. A. C. R. S.