

# JARDIM ESPERANÇA

PROPRIEDADE DE



GOKI TSUZUKI

E

HISAO TSUZUKI


EM RIO GRANDE DA SERRA

ESC. = 1:1.000

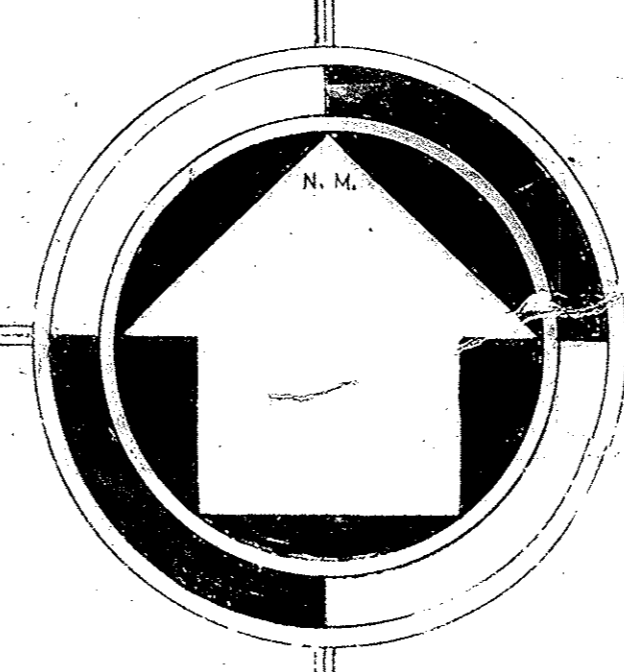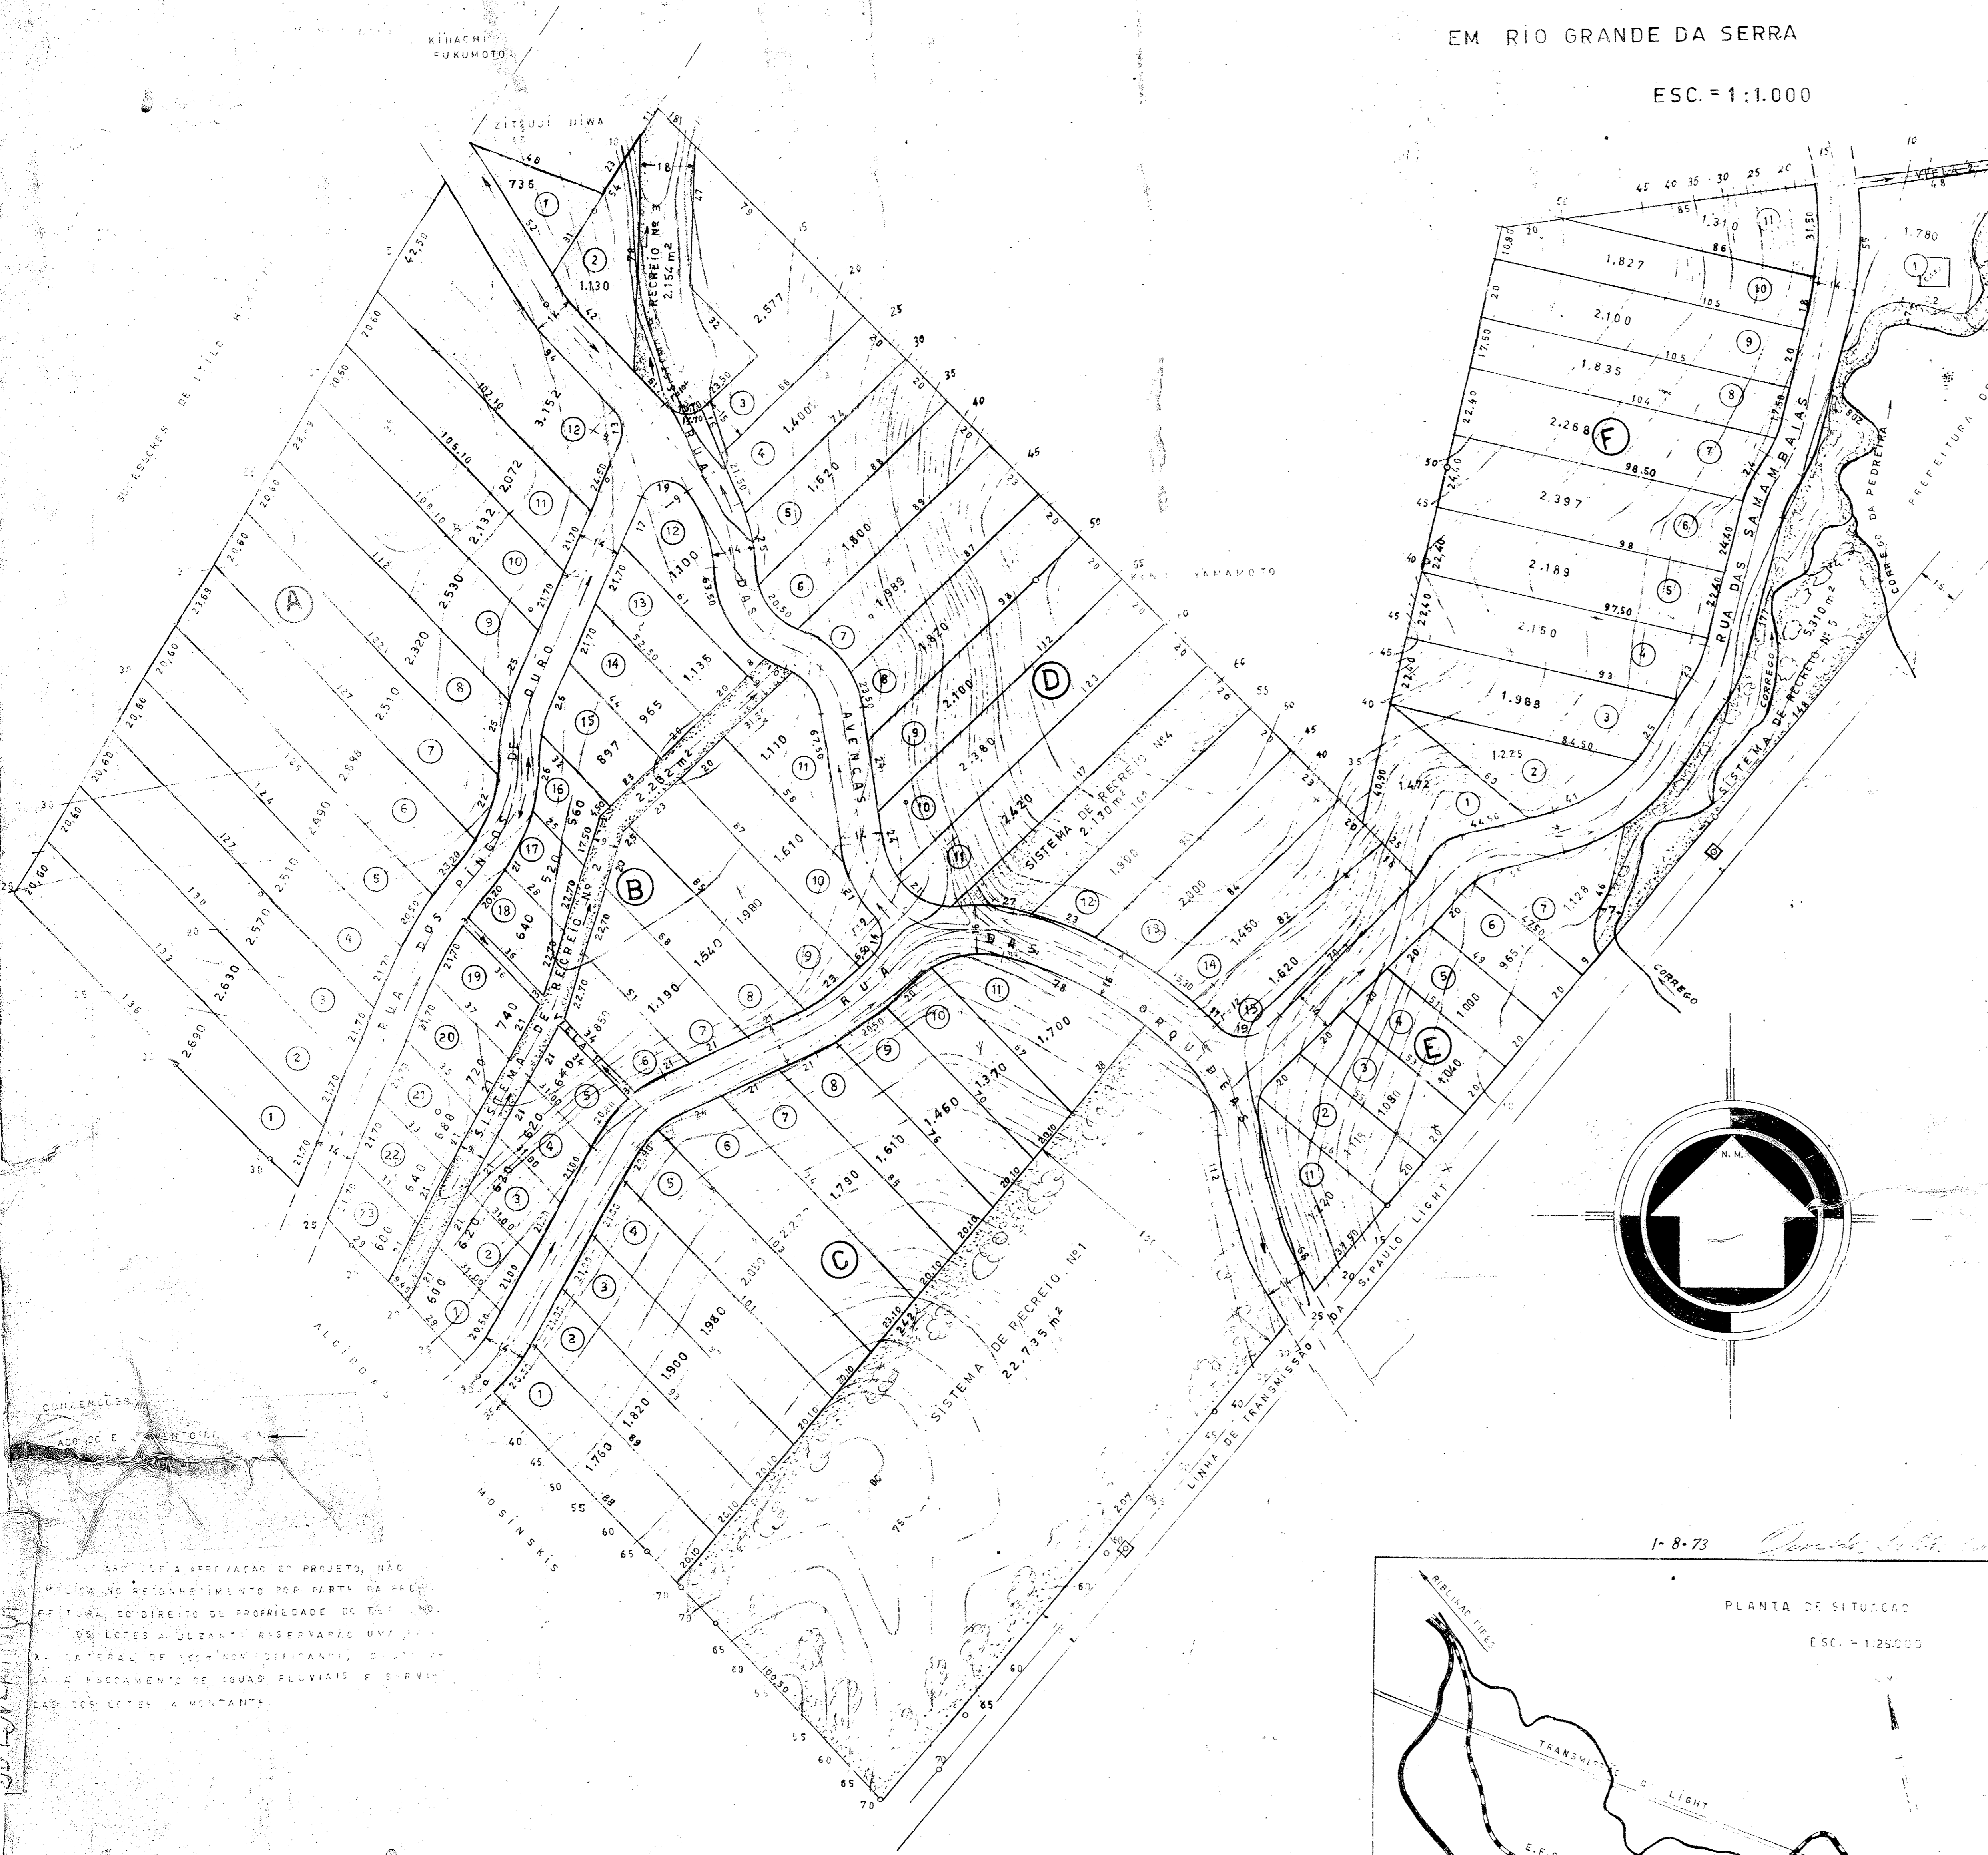

1-8-73

*Desenho de planta*

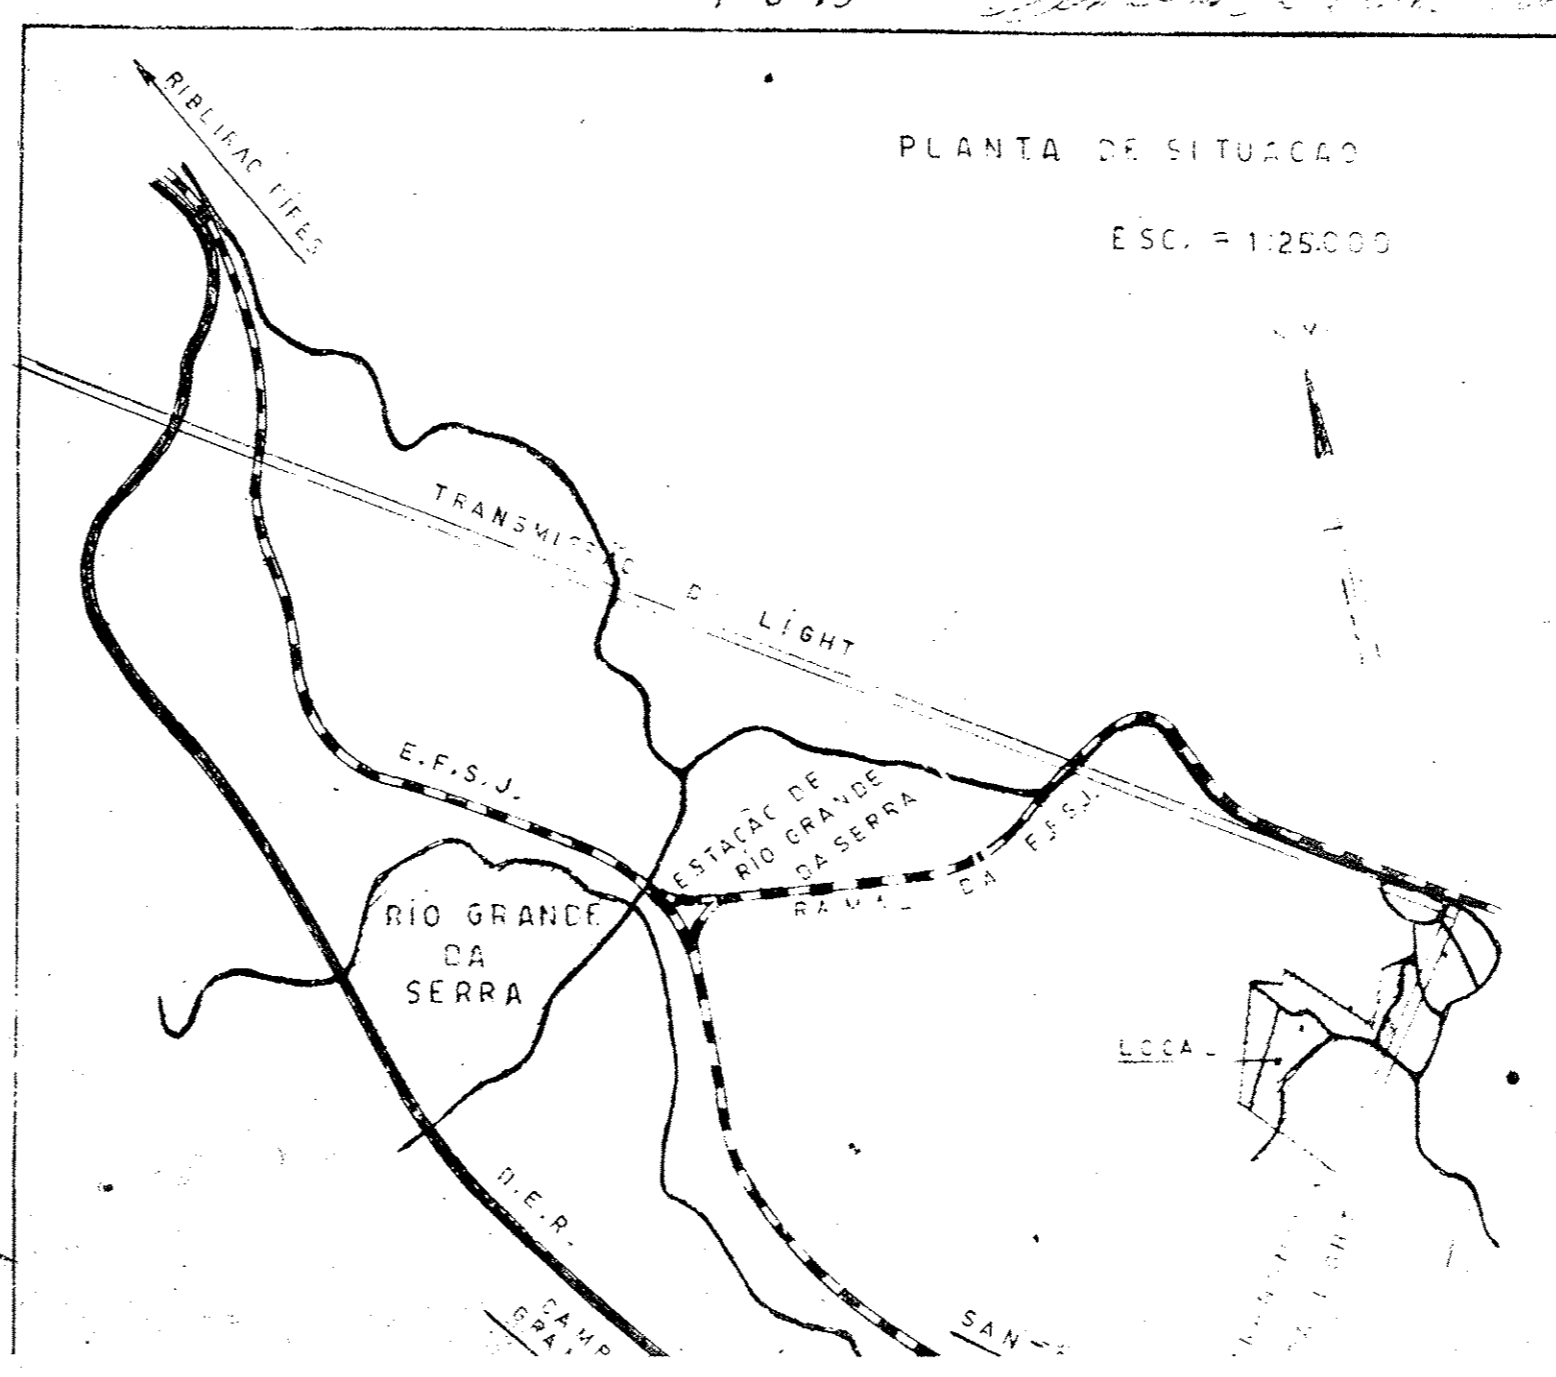

QUANDO DA APROVAÇÃO DO PROJETO, NÃO  
 HOUVE NO RECONHECIMENTO POR PARTE DA PRE-  
 FEITURA DO DIREITO DE PROPRIEDADE DE TODOS OS  
 LOTES, A QUANTIA RESERVADA UMA FAIXA  
 LATERAL DE SEGURANÇA DISTANTE, DE 10 METROS  
 DA ESCRAMENTA DE IGUAS PLUVIAIS E 5 METROS  
 DAS CORTES LATERAIS A MONITARE.

ÁREAS	
ÁREA DOS LOTES	127.832,00 m <sup>2</sup> = 69,99 %
ÁREA DAS RUAS E VIELAS	20.260,00 m <sup>2</sup> = 11,09 %
ÁREA DO SISTEMA DE RECREIO	34.541,00 m <sup>2</sup> = 18,92 %
TOTAL	182.633,00 m <sup>2</sup> = 100,00 %

PROPRIETÁRIO	HISAO TSUZUKI
PROPRIETÁRIO	GOKI TSUZUKI
RESPONSÁVEL	JAMES JUNQUEIRA CREA 1293/I.P.