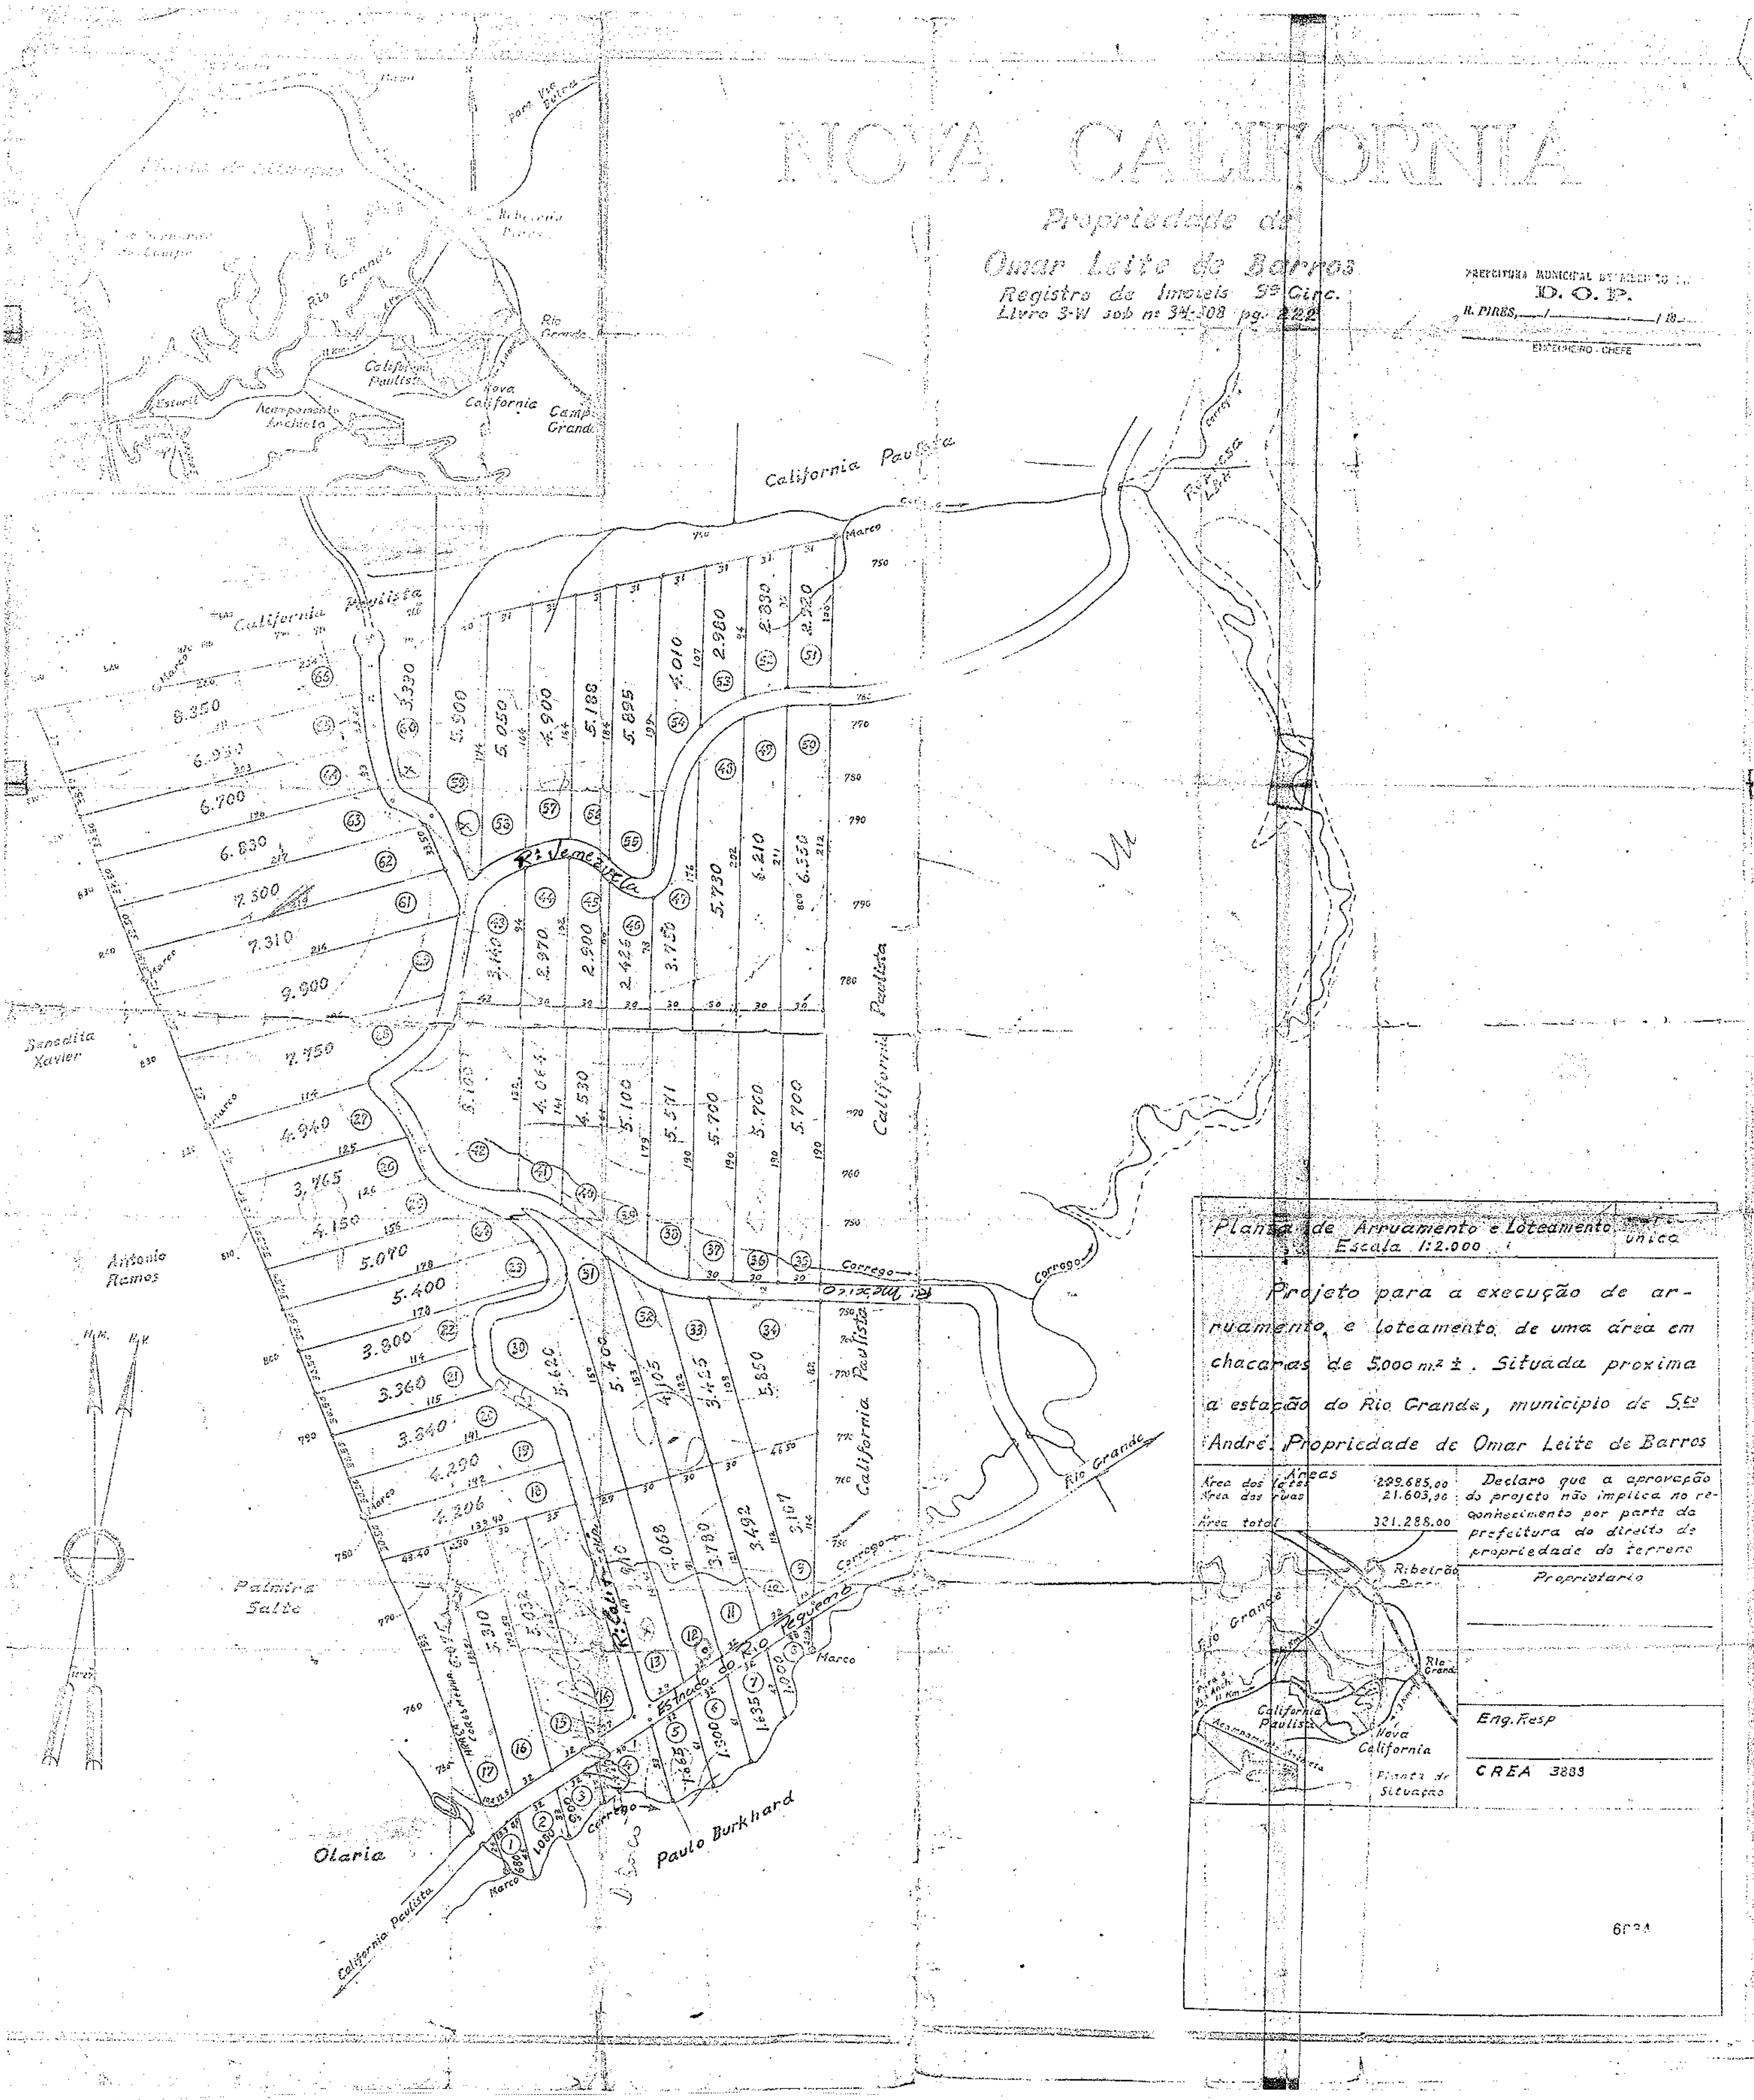
NOVA CALIFORNIA
Propriedade de
Omar Leite de Barros
Registro de Imoveis 9ª Circ.
Livro 3-W sob nº 34.308 pg. 222
PREFEITURA MUNICIPAL DE SANTO ANDRÉ
D. O. P.
R. PIRES, / / 19
ENGENHEIRO - CHEFE
Planta de Arruamento e Loteamento
Escala 1:2.000
unica
Projeto para a execução de arruamento e loteamento de uma área em chacaras de 5.000 m² ±. Situada proxima a estação do Rio Grande, municipio de Sto André. Propriedade de Omar Leite de Barros
Áreas
Área dos lotes 299.685,00
Área das ruas 21.603,00
Área total 321.288,00
Declaro que a aprovação do projeto não implica no reconhecimento por parte da prefeitura do direito de propriedade do terreno
Proprietario
Eng. Resp
CREA 3883
Planta de Situação
Ribeirão Pires
Rio Grande
California Paulista
Nova California
Campo Grande
Acampamento Anchieta
Estoril
R. Venezuela
R. Mexico
R. California
Estrada do Rio Pequeno
California Paulista
Corrego
Marco
Benedita Xavier
Antonio Ramos
Palmira Salto
Olaria
Paulo Burkhard
Represa Light
6Г24