


PLANTA DE SITUAÇÃO
S/ESCALA

ESPÓLIO DE JOÃO MARTINI E OUTROS

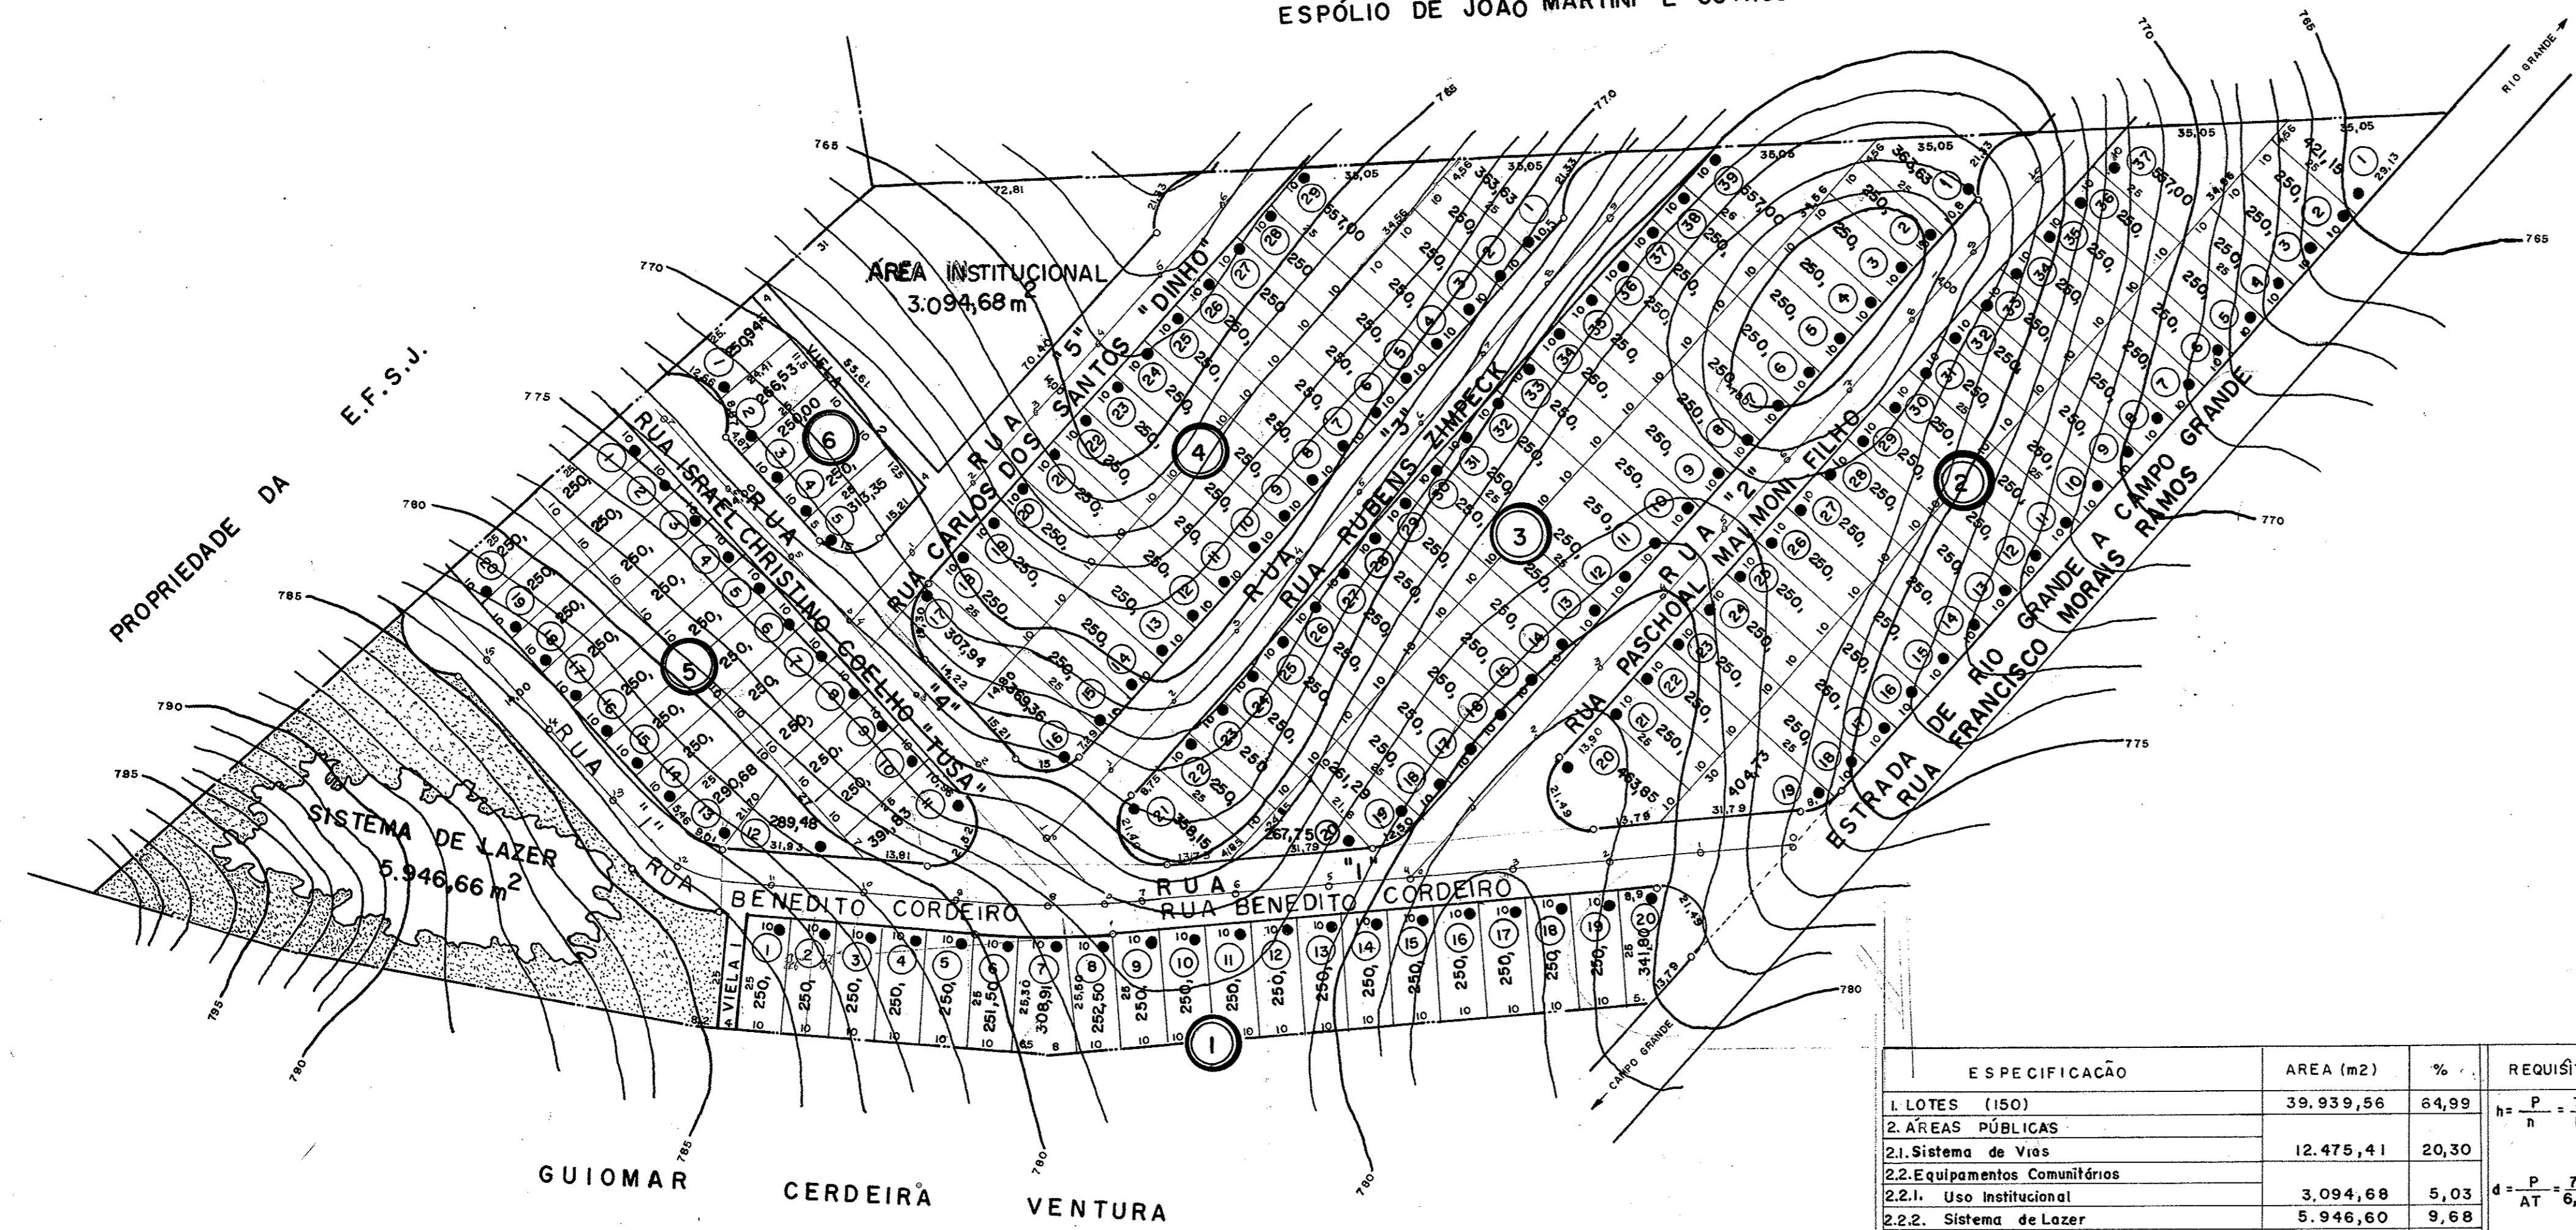

LEGENDA
● FOSSA SÉPTICA E SUMIDOURO

ESPECIFICAÇÃO	ÁREA (m2)	%	REQUISITOS URBANÍSTICOS	LEGENDA
1. LOTES (150)	39.939,56	64,99	$h = \frac{P}{n} = \frac{750}{150} = 5 \text{ hab/lote}$	h = POPUL. MÉDIA P/ LÓTE RESIDENCIAL
2. ÁREAS PÚBLICAS	12.475,41	20,30	$d = \frac{P}{AT} = \frac{750}{6.145,63} = 122,038 \text{ hab/ha}$	P = POPUL. TOTAL PREVISTA P/ OS LOTES RESIDENCIAIS APENAS
2.1. Sistema de Vios	—	—	$K = \frac{AP}{d} = \frac{2.5167}{122,038} = 0,01763 \text{ ha}^2/\text{hab}$	n = Nº DE LOTES RESIDENCIAIS
2.2. Equipamentos Comunitários	—	—		d = DENSIDADE DE OCUPAÇÃO RESIDENCIAL PREVISTA PARA A GLEBA
2.2.1. Uso Institucional	3.094,68	5,03		AT = ÁREA TOTAL DA GLEBA (ha)
2.2.2. Sistema de Lazer	5.946,60	9,68		K = COEFICIENTE DE PROPORCIONALIDADE
2.3. Equipamento Urbanos	—	—		AP = ÁREAS PÚBLICAS (ha)
2.4. Espaços Livres de Uso Público	—	—		
3. FAIXAS "NON AEDIFICANDI"	—	—		
ÁREA TOTAL DA GLEBA	61.456,25	100,00		

PROJETO COMPLETO		FOLHA 01
<p>JARDIM NOVO HORIZONTE ARRUAMENTO E LOTEAMENTO</p> <p>EMIL WIRTH PROPRIETÁRIO</p> <p>ESTRADA RIO GRANDE A CAMPO GRANDE - MUNICÍPIO DE RIO GRANDE DA SERRA SP. LOCAL</p> <p>ESCALA: 1:1000</p>		
SITUAÇÃO	PROPR.	
VIDE DOBRA INTERNA		
ÁREAS	PROPR.	
VIDE DOBRA INTERNA		
<p>Eng.º RESP. OSCAR COLETTY ART. Nº 12.846</p> <p>CREA 1.449/D-PR VISTO 1.739 SP</p>		