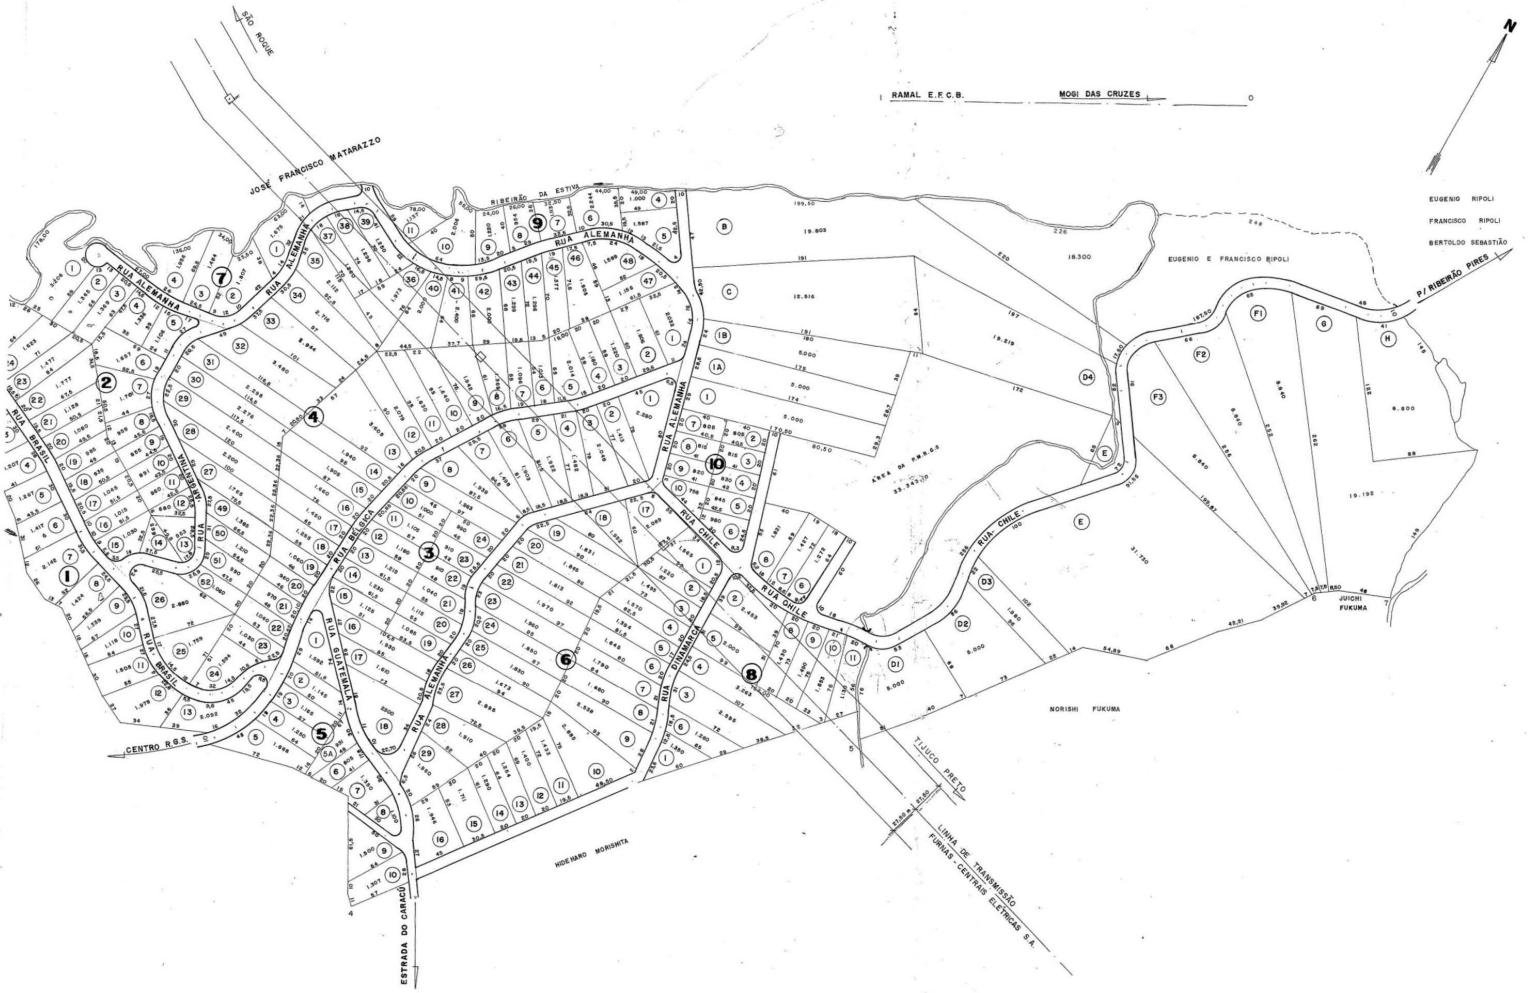

LOTEAMENTO PARQUE POUSO ALEGRE - R.G.S. - SP

PROPRIEDADE DE AGRO PASTORIL RIBEIRÃO PIRES LTDA.

ÁREAS

DOS LOTES	=	479.676,00
DO ARRUAMENTO	=	38.000,00 m²
INSTITUCIONAL E SISTEMA DE RECREIO	=	33.343,10 m²
TOTAL	=	551.019,10 m²

PREFEITURA MUNICIPAL DE RIO GRANDE DA SERRA

ADMINISTRAÇÃO: APARECIDO BENEDITO FRANCO

TÍTULO: PARQUE POUSO ALEGRE

DESENHISTA	ESCALA	DATA	ENGº
J. A. D.	1:2000	JULHO/91	