


VILA ARNOUD

PROPRIÉDADE DE
DR. ARNOUD MACHADO DA COSTA
NO MUNICÍPIO DE RIBEIRÃO PIRES
DISTRITO DE ICATUAÇÚ E.F.S.J.
ESC.= 1:1.000

1º OFICIAL DE REGISTRO DE IMÓVEIS E ANEXOS
DE SANTO ANDRÉ - ESTADO DE SÃO PAULO
CERTIFICADO e dou fé que a presente fotocópia
contém com o original arquivado neste registro,
junto à *AV. HUMBERTO REBIZZI* de *1952*,
Santo André, *15* de *Março* de *1979*
Marcelo Fabri
OFICIAL SUBSTITUTO, ESCRIVENTE

Marcelo Fabri
Escritor Autorizado

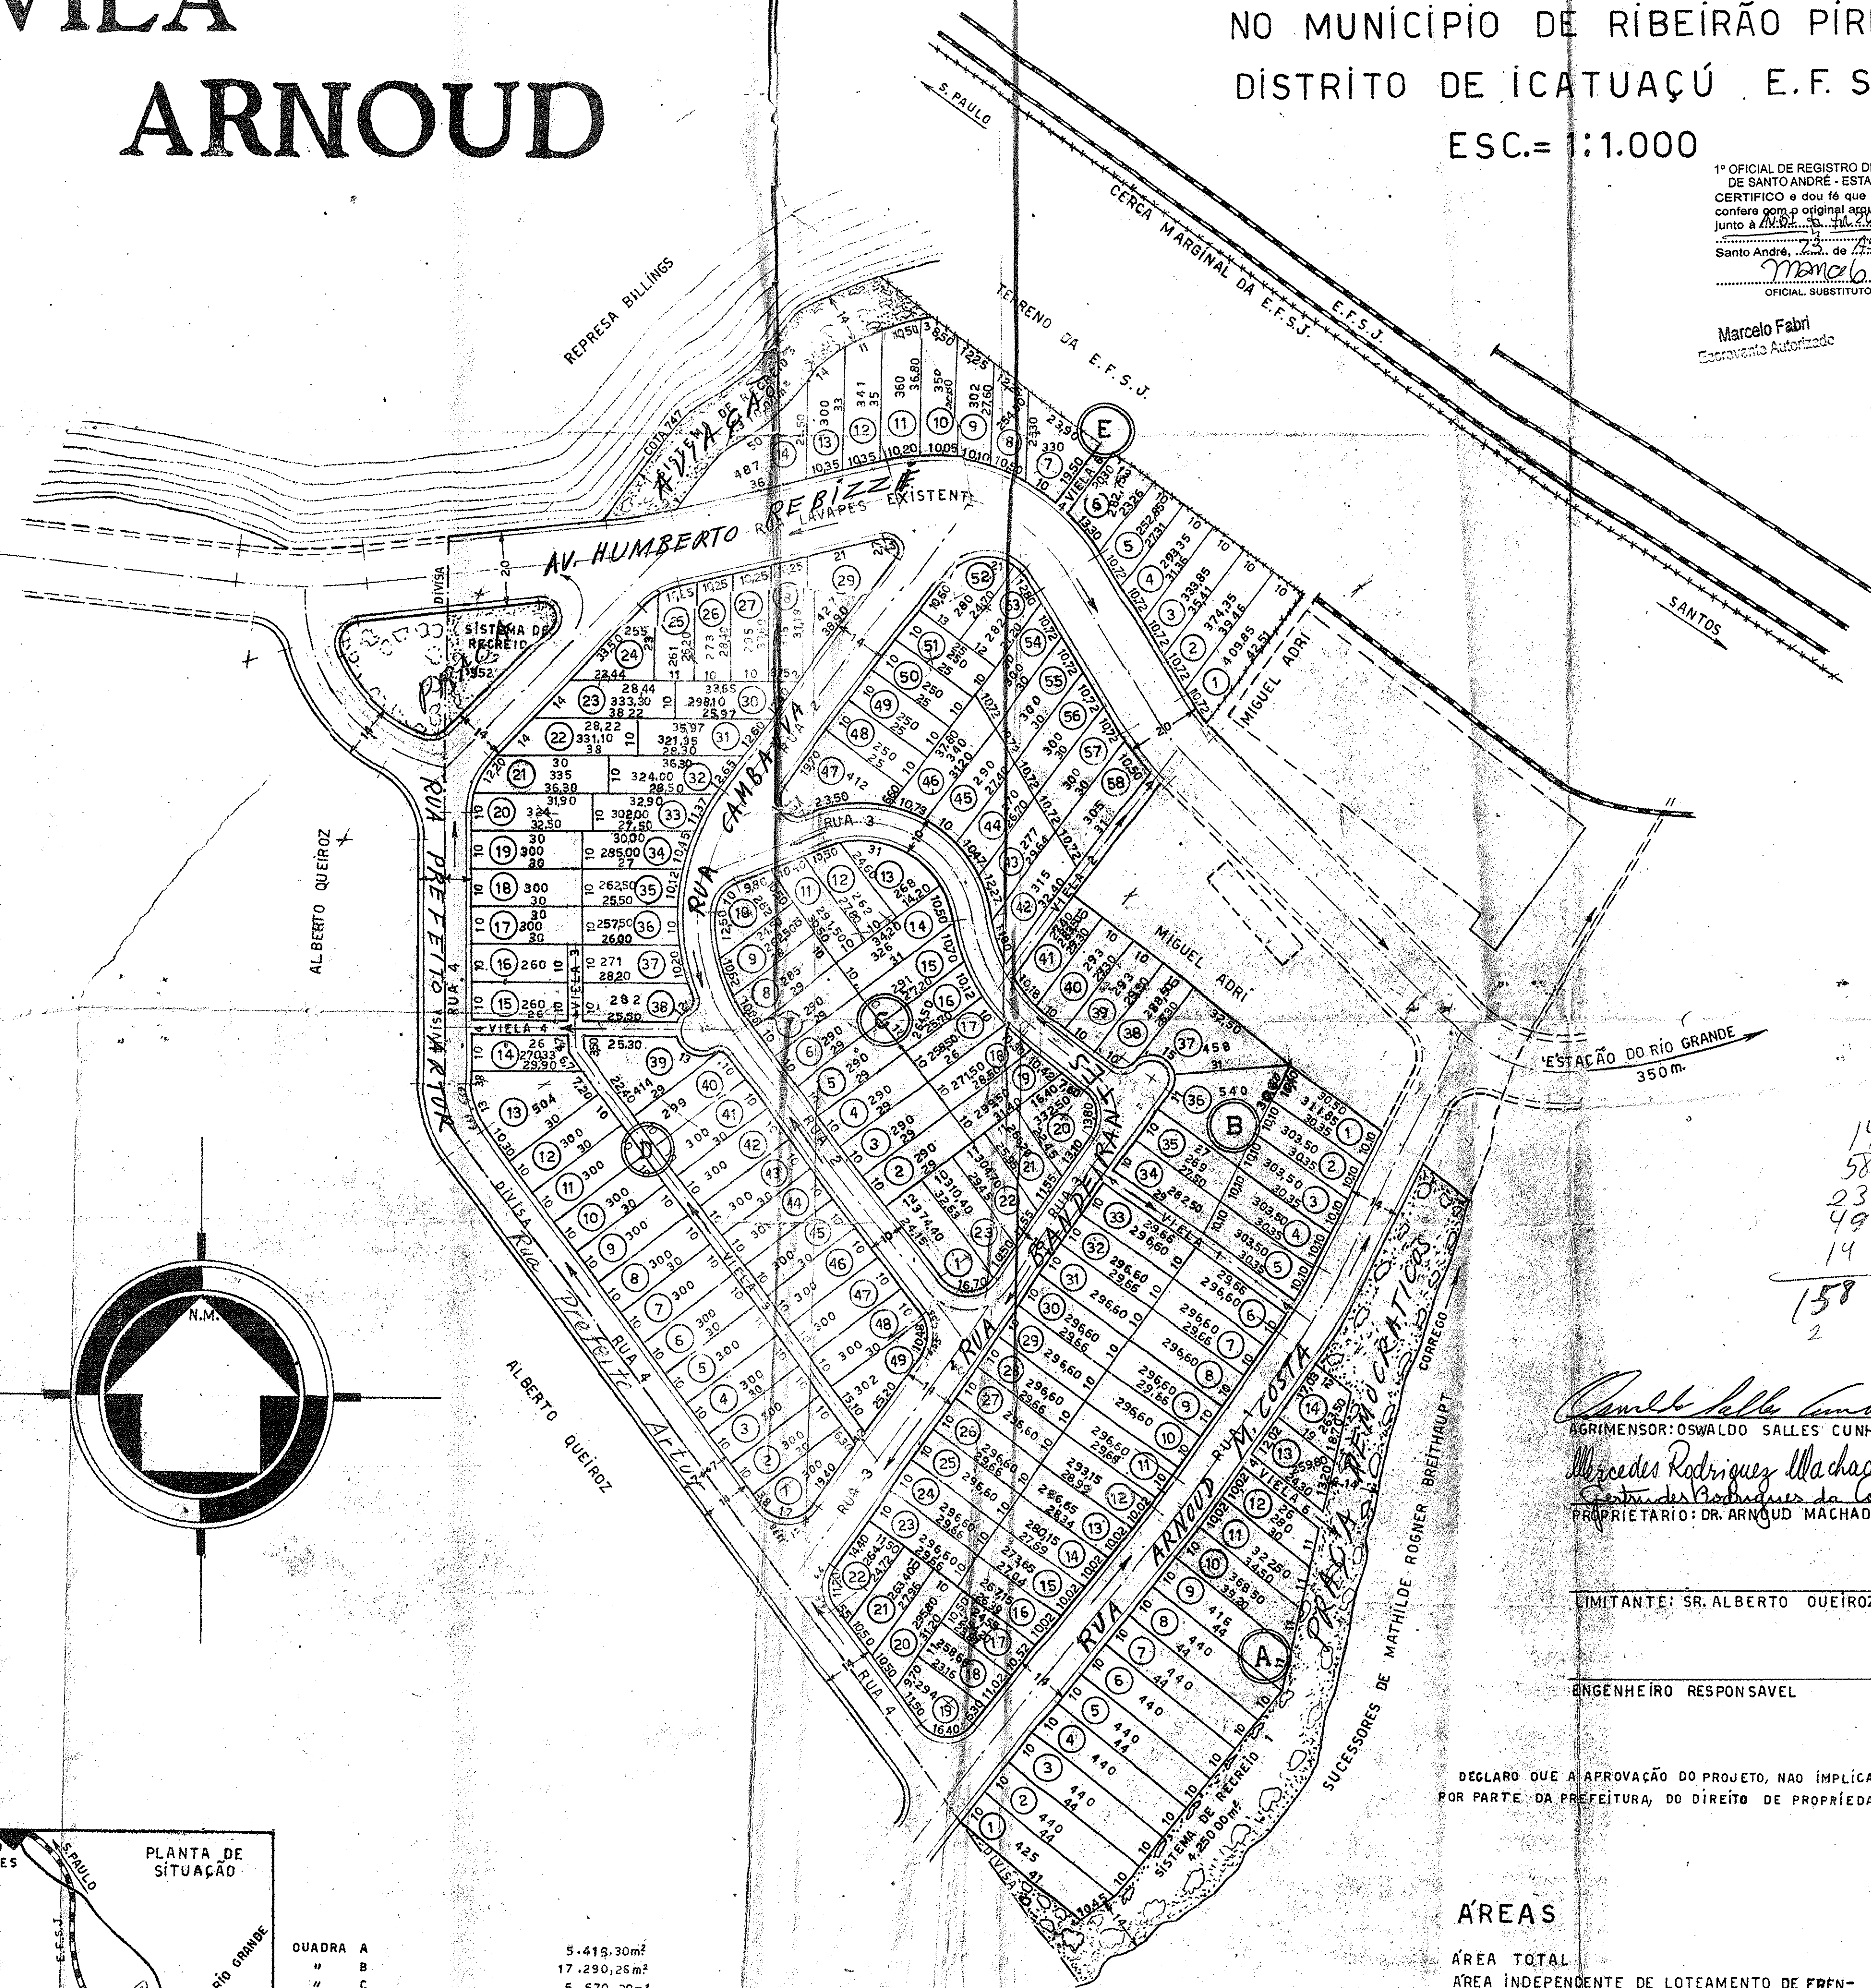

14
58
23
49
14

158
2

Oswaldo Salles Cunha
AGRIENSOR: OSWALDO SALLES CUNHA
Mercedes Rodriguez Machado da Costa
PROPRIETÁRIO: DR. ARNOUD MACHADO DA COSTA

LIMITANTE: SR. ALBERTO QUEIROZ

ENGENHEIRO RESPONSÁVEL

DECLARO QUE A APROVAÇÃO DO PROJETO, NÃO IMPLICA NO RECONHECIMENTO
POR PARTE DA PREFEITURA, DO DIREITO DE PROPRIEDADE DO TERRENO.

ÁREAS

ÁREA TOTAL	68.997,44 m²
ÁREA INDEPENDENTE DE LOTEAMENTO DE FRENTE PARA RUA LAVAPÉS	8.564,50 m²
ÁREA SUJEITA A LOTEAMENTO	60.432,94 m² 100 %
ÁREA DAS RUAS E VIÉLAS SEM A RUA LAVAPÉS	13.876,00 m² 23 %±
ÁREA DOS SISTEMAS DE RECREIOS	6.112,00 m² 10 %±
ÁREA DOS LOTES	40.444,94 m² 67 %±

QUADRA A	5.419,30 m²
" B	17.290,26 m²
" C	6.670,20 m²
" D	14.962,18 m²
" E	4.671,50 m²
SUB-SOMA	49.009,44 m²
ÁREA DAS RUAS E VIÉLAS SEM A RUA LAVAPÉS	13.876,00 m²
ÁREA DOS SISTEMAS DE RECREIOS	6.112,00 m²
SOMA (ÁREA TOTAL)	68.997,44 m²

CONVENÇÕES
LADO DO ESCOAMENTO DAS ÁGUAS ←

